


Rzut fundamentów

Skala 1:100

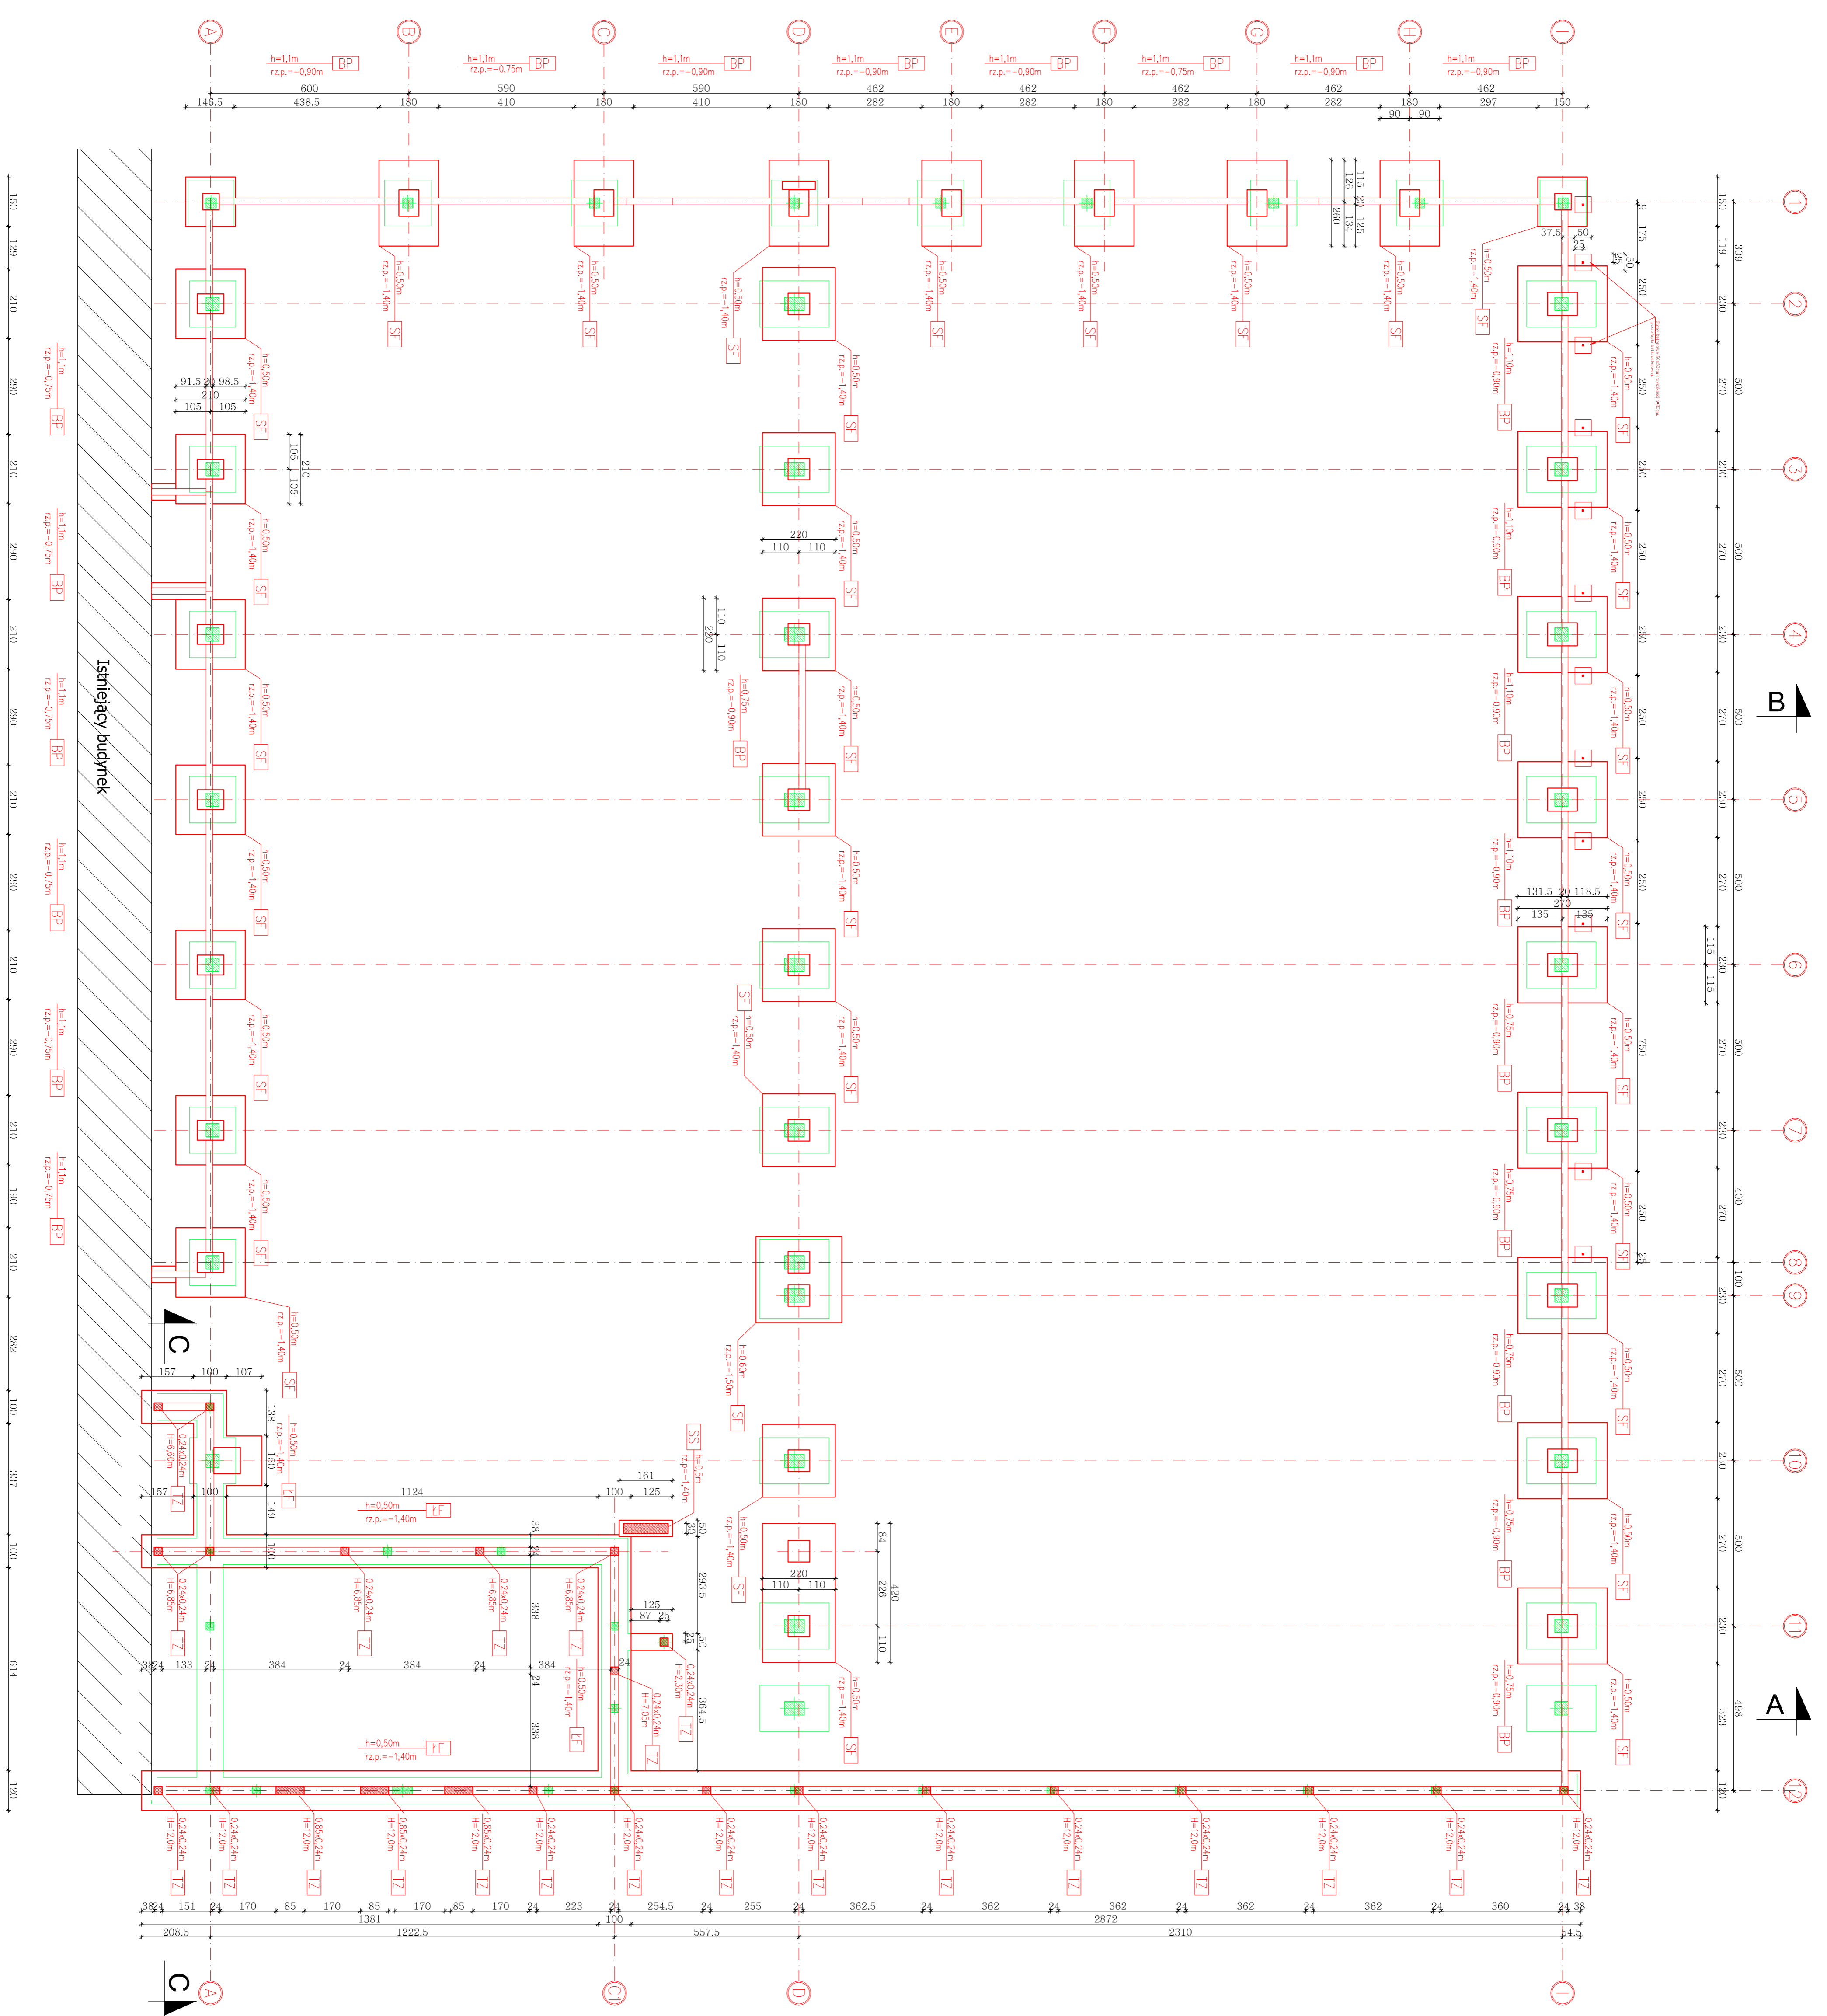

BETON C25/30 W6
STAL: A-IIIIN (BS1500S)

- LEGENDA:**
- elementy problemowe wg Inż. Zamawiacza
 - elementy problemowe wg Inżyniera Inżyniera
 - elementy problemowe wg Inżyniera Inżyniera

UWAGI DOTYCZĄCE PODKOŁA GRUNTOWEGO:

- Należy bezwzględnie zabezpieczyć rodzime podłoże w dnie wykopu przed wpływem czynników atmosferycznych (np. przed upływami wody), układowi woskow podłożem bezpośrednio po wykonaniu wykopu do planowanej rzędnej posadowienia - roboty ziemne prowadzić równoległe z fundamentowymi.
- Grunty spoiste, które uległy rozmożdżeniu należy bezwzględnie wymienić i zastąpić czystym betonem.
- Przed przystąpieniem do realizacji robót fundamentowych oraz projektu wykonawczego należy bezwzględnie zwozić się z badaniami geotechnicznymi.

- UWAGI:**
1. Geometria, wysokość i rzędne elementów konstrukcyjnych zgodnie z oznaczeniem na rzucie.
 2. Rysunek rozpatrywać z odpowiednimi rysunkami pozostających branż: m.in. konstrukcyjnej, instalacyjnej jak również z powiązanymi projektami warsztatowymi.
 3. Geometrie i usytuowanie elementów konstrukcyjnych sprawdzić z projektem konstrukcji.
 4. Przy konstrukcji żelbetonowej wykończyć jako naturalne przewody odprowadzające instalacji piorunochronnej (czy opracowania branży elektrycznej).
 5. Elementy posadowienia przemiękkające są, włącznie z wpływem jednoczesnie oraz monolitycznym przez wadliwie przeprowadzenie zbrojenia betonowego.
 6. W oznaczonych lokalizacjach z fundamentami należy wykonać kotwy pod siłowy stłoczone. Kotwy stalowe wraz z obciążką okładziną należy wykonać wg wytycznych projektu konstrukcji stalowej.
 7. W wykonanych robót ziemnych i inżynierskich należy zabezpieczyć przed destrukcyjnym działaniem wody opadowej i gruntowej.
 8. Prace fundamentowe prowadzić pod stałym nadzorem geotechnicznym. Wybór wykopów powinien być dokonany przez inspektora nadzoru oraz kierownika budowy.
 9. Należy wykonać wszelkie czynności technologiczne związane z pielęgnacją swieżo wykonanego betonu. Długość okresu pielęgnacji, wybór metod pielęgnacji zależy od rodzaju konstrukcji, warunków atmosferycznych i składu mieszanek betonowych. Wytyczne dot. pielęgnacji wg Technologia opracowanego składu mieszanek betonowych.
 10. W zakresie posadowienia obowiązują uwagi zawarte w opisie technicznym Projektu Budowlanego oraz dokumentacji geotechnicznej. W przypadku stwierdzenia warunków granicowo - wodnych odbiegających od przyjętych należy niezwłocznie powiadomić projektanta w celu weryfikacji posadowienia.
 11. Pod całością fundamentów należy wykonać podkład z czystego betonu C8/10 gr. min. 100mm.
 12. Wszystkie napisy i nadbudowlane występowanie w poziomie posadowienia należy usunąć i wykonać napisy kontrolowane zagroszczone min. 50x40.

PROJEKT BUDOWLANY ZMIENNY		
Rozbudowa budynku produkcyjno-magazynowego z częścią biurową		
Biłgoraj ul. Komuny 11, ul. gen. m. Szwedz. 82/24a, 134		
Kodowa kategoria obiektowa: 33/251, 33/253, 33/255, 33/257, 33/259, 33/261		
Kodowa kategoria obiektowa: 33/251, 33/253, 33/255, 33/257, 33/259, 33/261		
Typowy obiekt: 11		
Wariant: 11		
Przeznaczenie: 6		
Skala: 1:100		
Data: 2024		
Projektant: 2024		
Wykonawca: 2024		
Kontrola: 2024		
Opis: 2024		
mgr inż. Andrzej Mikulski	arch.	B-2/88
mgr inż. Katarzyna Chylińska	arch.	B-7/88
mgr inż. Piotr M. Puchowski	konstr. bud.	PK-0/81
mgr inż. Kamil Pielikowski	konstr. bud.	PK-0/04
	konstr. bud.	PK-0/18