
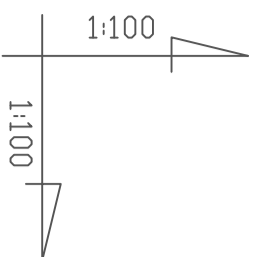


PROFIL DOZIEMNEJ KANALIZACJI DESZCZOWEJ

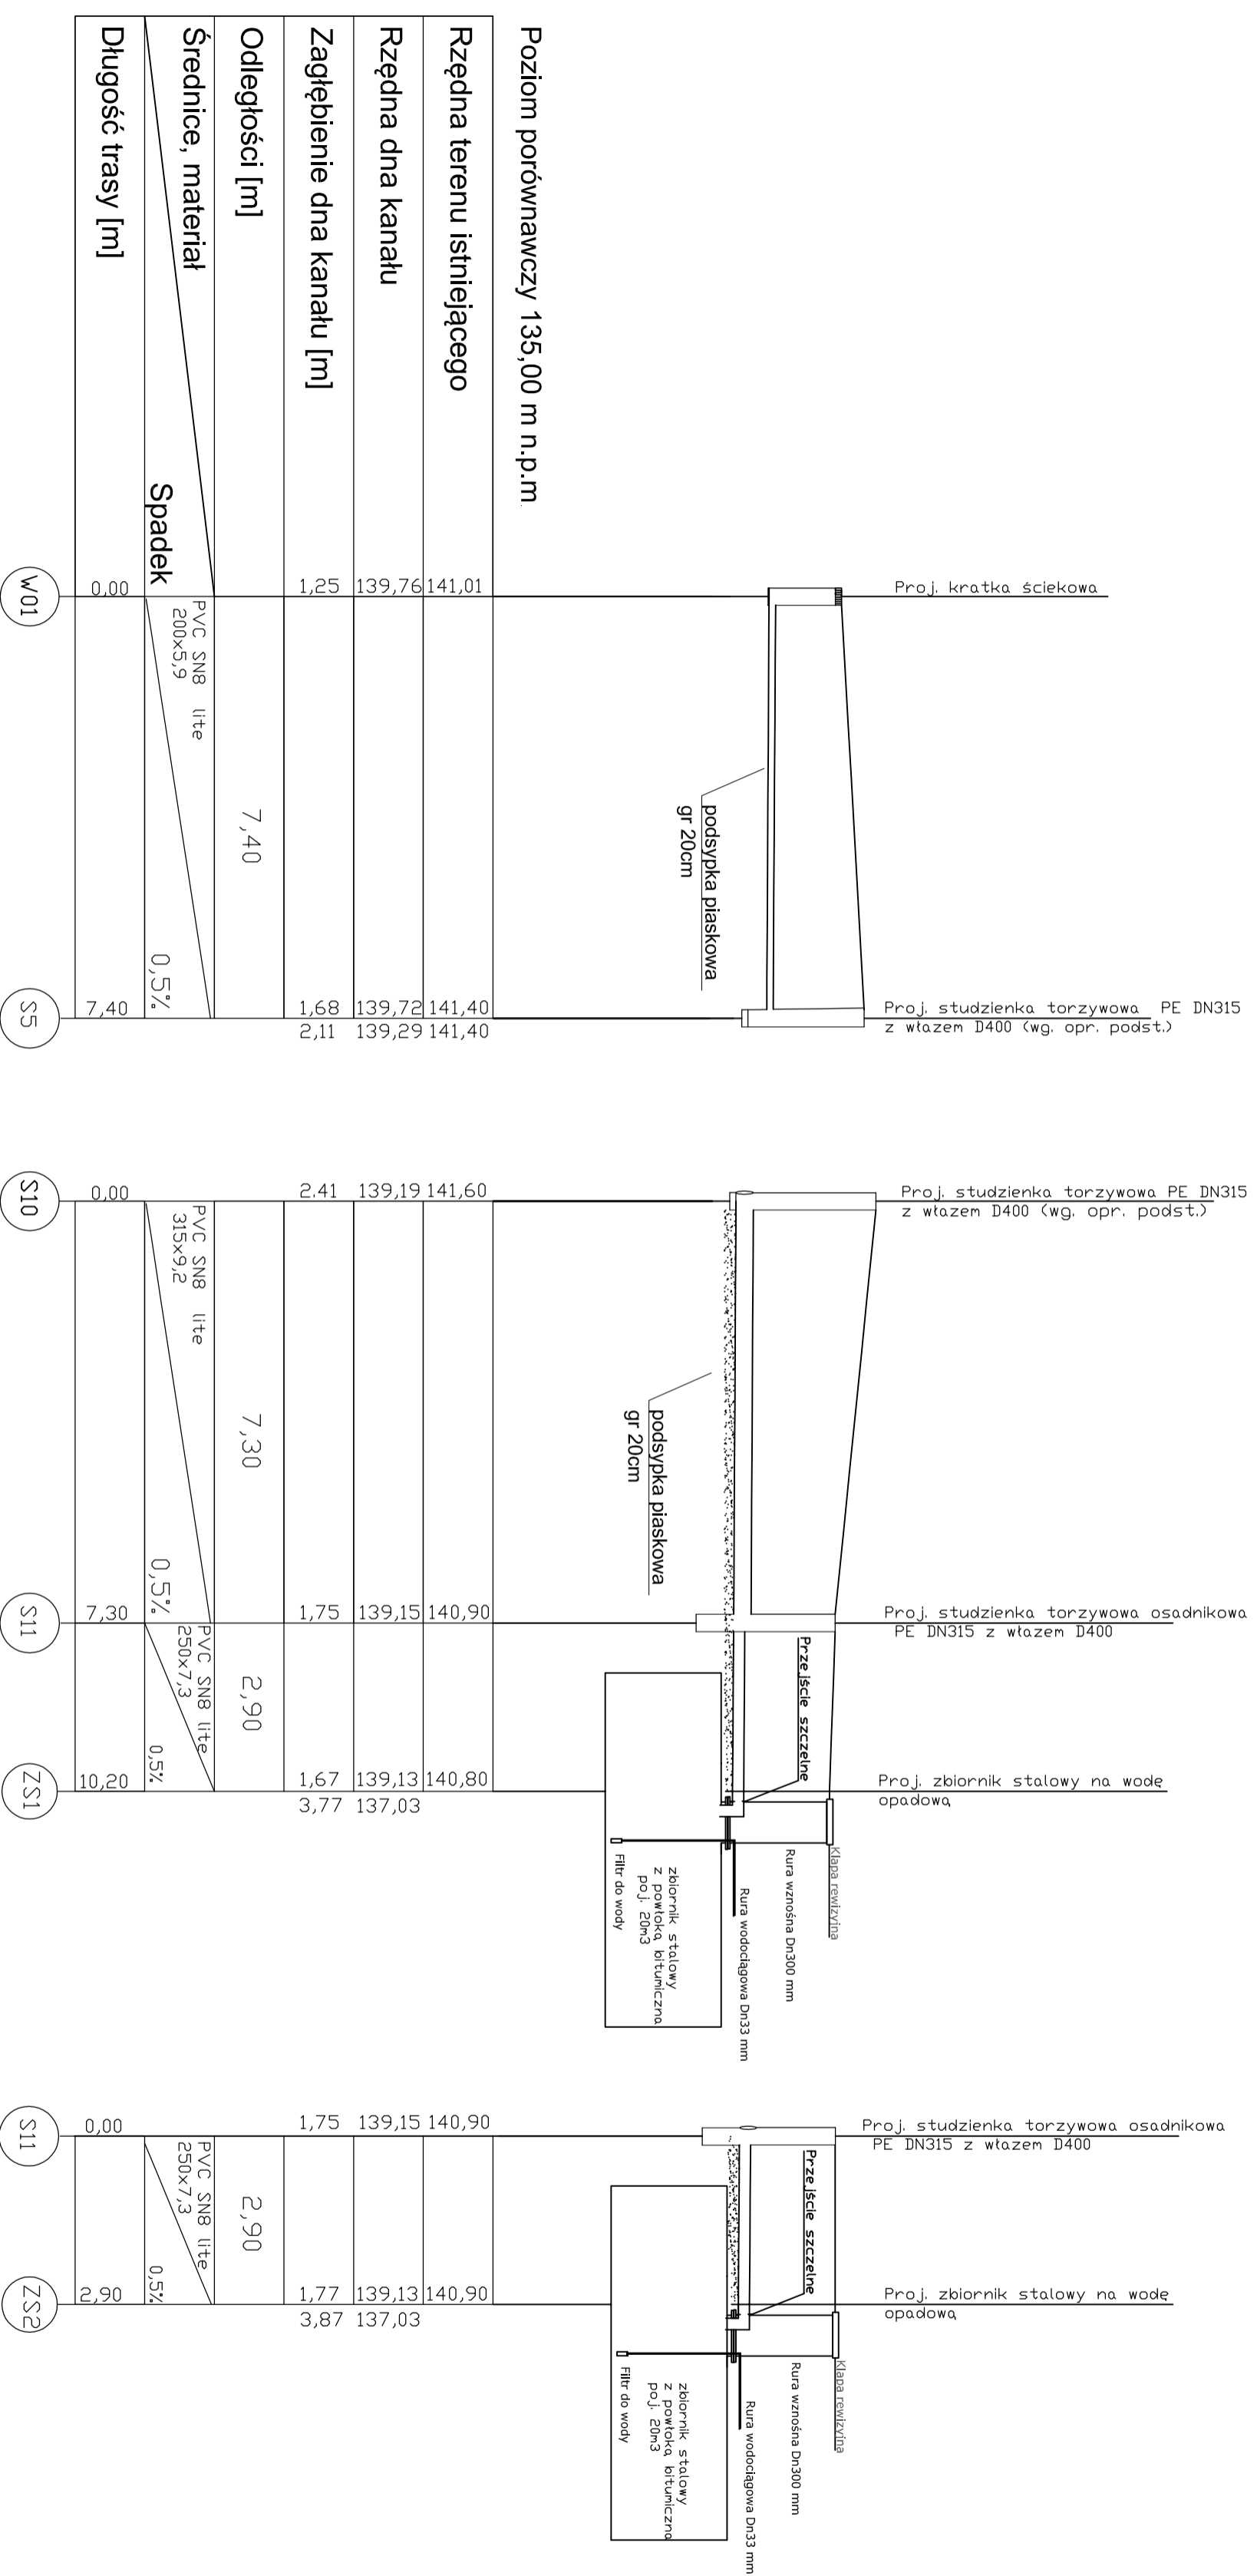

OBIEKT	Rozbudowa budynku produkcyjno magazynowego z częścią biurową	Nr rys.	3
SKALA		SKALA	1:100/100
NAZWA	PROFIL PODZIEMNY	PROJEKT	BUDOWLANY
rysunku	PROJEKT SANITARNY ZMIENNY	DATA	VI.2019
autor	mgr inż. Zbigniew Świdoniewicz UPR. B/83/02		
projektu			
opracował	mgr inż. Joanna Rzonca		
inwestor	Przedsiębiorstwo TDOLOCI, Kazimierz Mitroszewski, ul. Komunalna 11, 15-970 Białystok		