


STUDZIENKA Z ZESTAWEM HYDROFOROWYM

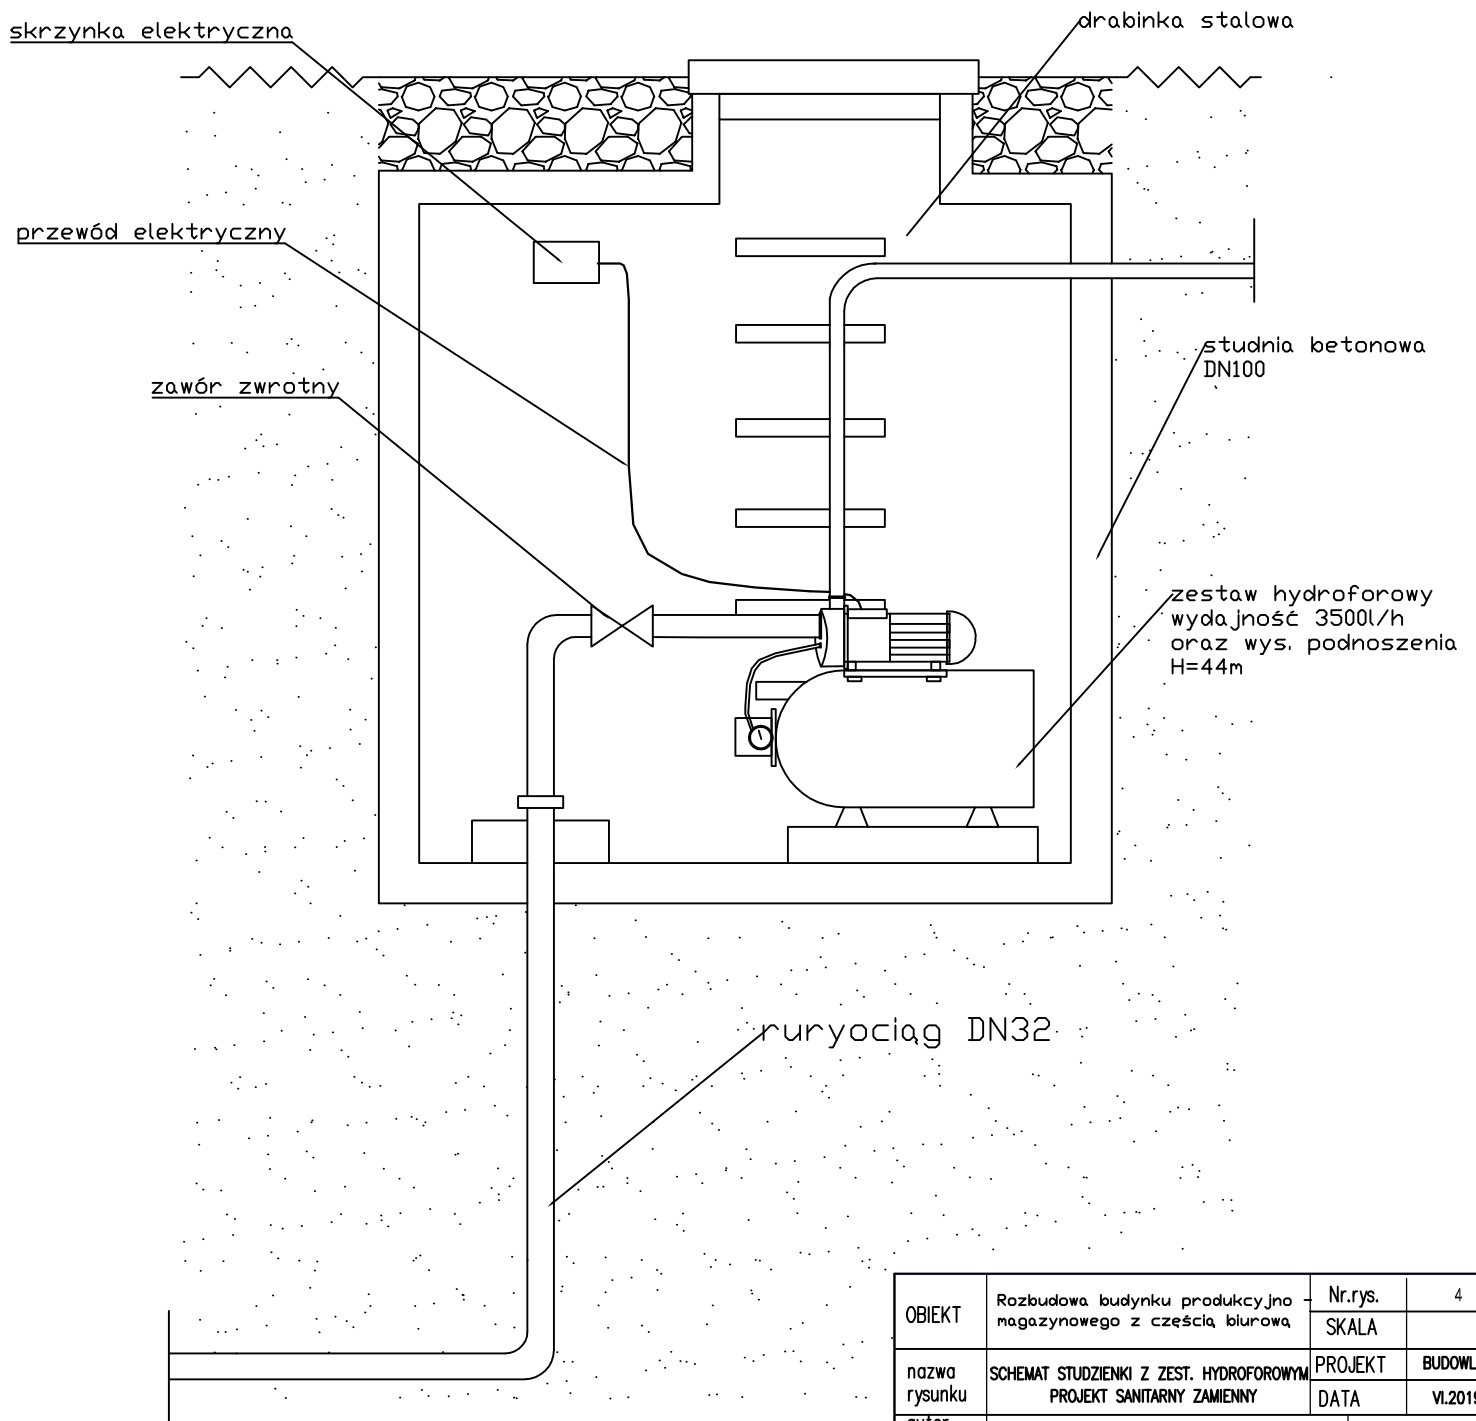

OBIEKT	Rozbudowa budynku produkcyjno magazynowego z częścią biurową	Nr.rys.	4
		SKALA	
nazwa rysunku	SCHEMAT STUDZIENKI Z ZEST. HYDROFOROWYM PROJEKT SANITARNY ZAMIENNY	PROJEKT	BUDOWLANY
autor projektu		DATA	VI.2019
opracował	mgr inż. Zbigniew Świaniewicz UPR. BI/83/02		
	mgr inż. Joanna Rzońca		
Inwestor	Przedsiębiorstwo TQDLCO, Kazimierz Mitroszewski, ul. Komunalna 11, 15-970 Białystok		