



Elewacja północna

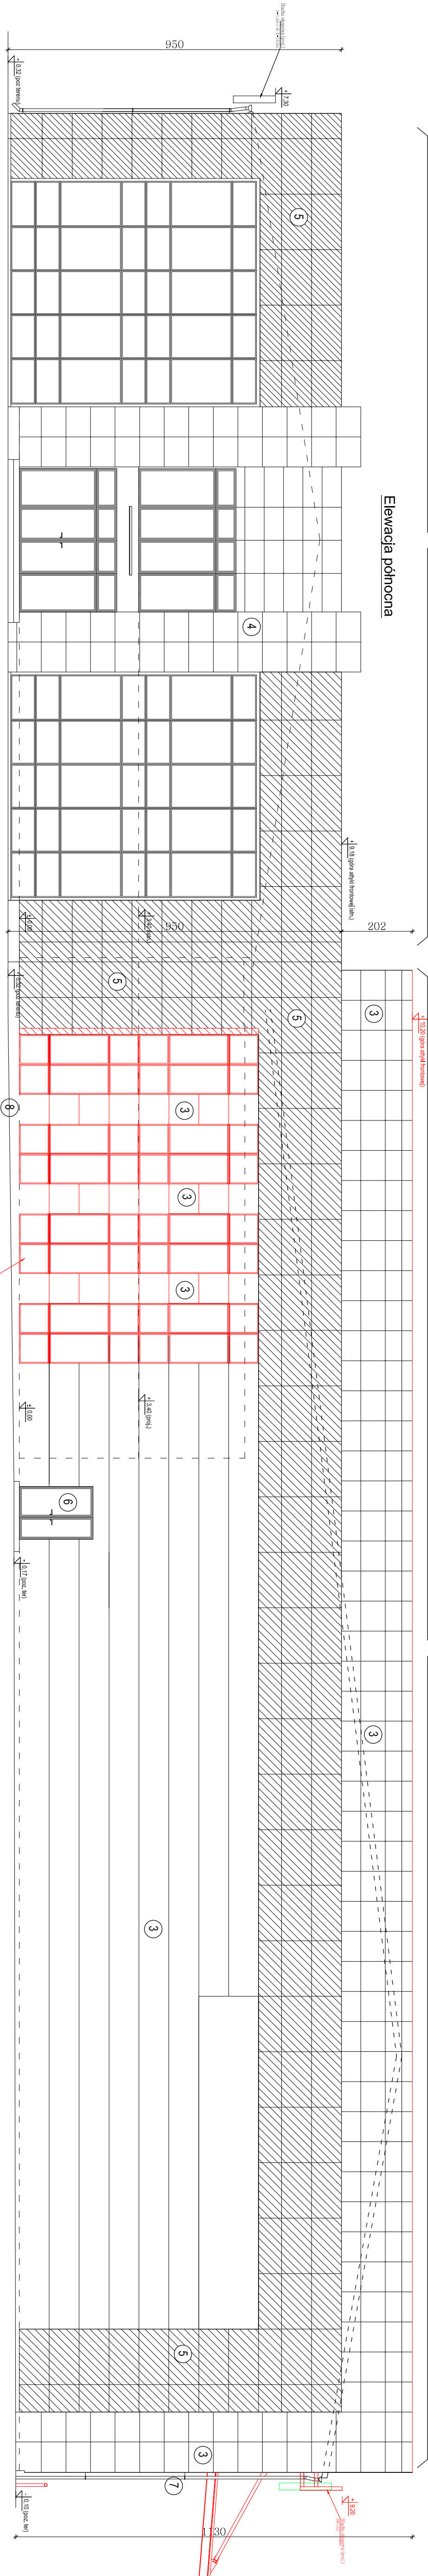

Elewacja zachodnia

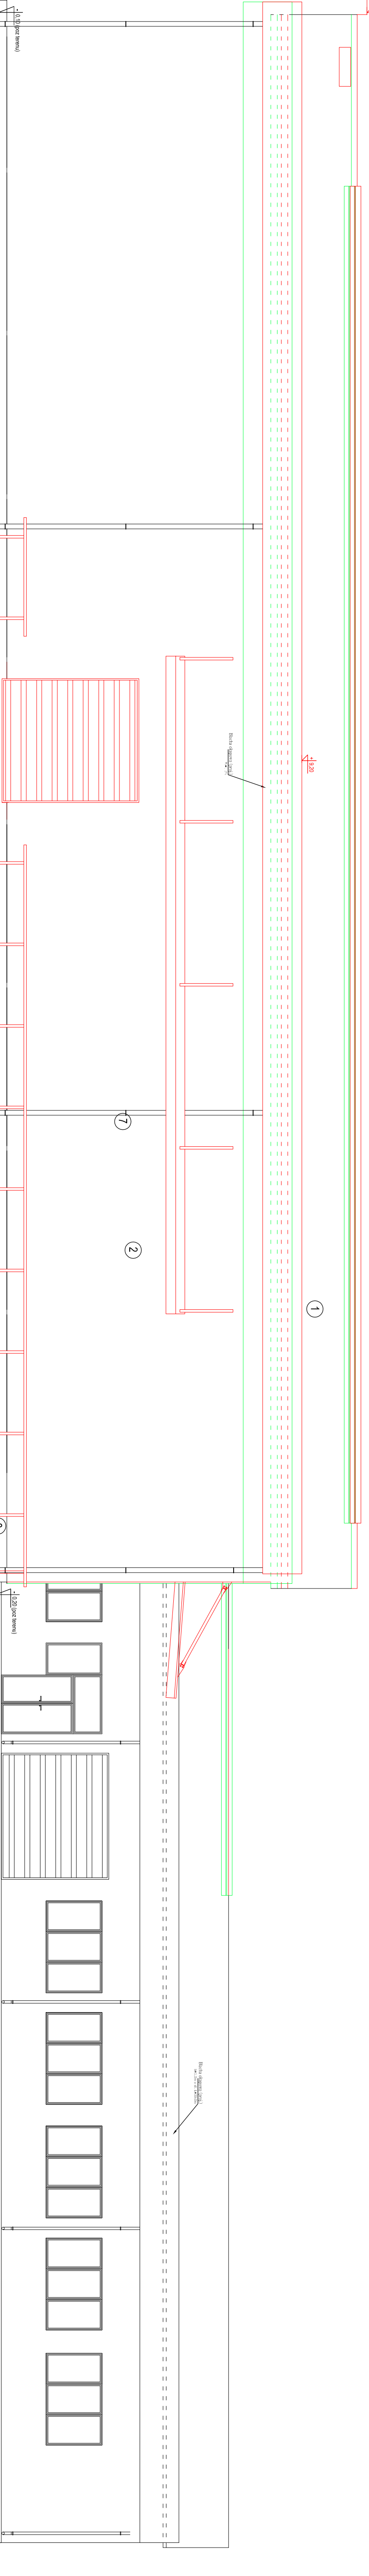

Elewacje

Skala 1:100

Kolorystyka:

1. Płyta warstwowa w kolorze jasnoszarym-dach
2. Płyta warstwowa w kolorze ciemny grafit -ściany
3. Okładzina ceramiczna w kolorze ciemnoszarym-ściany (proj.)
4. Okładzina ceramiczna w kolorze ciemnoszarym-ściany (istn.)
5. Okładzina aluminiowa "Alucobond" w kolorze czerwonym-ściany (proj.-zakreskowane)
6. Siłarka drzewiowa i bramy segmentowe w kolorze ciemny grafit
7. Rynny i rury spustowe w kolorze ciemny grafit
8. Tynk mln na cokole w kolorze ciemny grafit

LEGENDA:

- elementy projektowane wg. proj. zamienno
- elementy projektowane wg. poprzedniej dokumentacji z kolor. rozgrzewano

PROJEKT BUDOWLANY ZAMIENNY

Rozbudowa budynku produkcyjno-magazynowego z częścią biurową

Bydgosk, ul. Komunyli 11, dz. ground n. 93/247, 93/249, 124.
 Nazwa i adres inwestycji: 93/251, 93/253, 93/255, 93/257, 93/259, 93/261

Przedsiębiorstwo Trolco Kształtów Miroszewski
 Inwestor: 15-197 Białystok, ul. Komunyli 11

Projektant:
 mgr inż. Karol Plekowski
 PDL/0004/PBK/18
 30/07/2019

Projektant:
 mgr inż. Karol Plekowski
 PDL/0004/PBK/18
 30/07/2019

