Przekrój A-A Skala 1:50

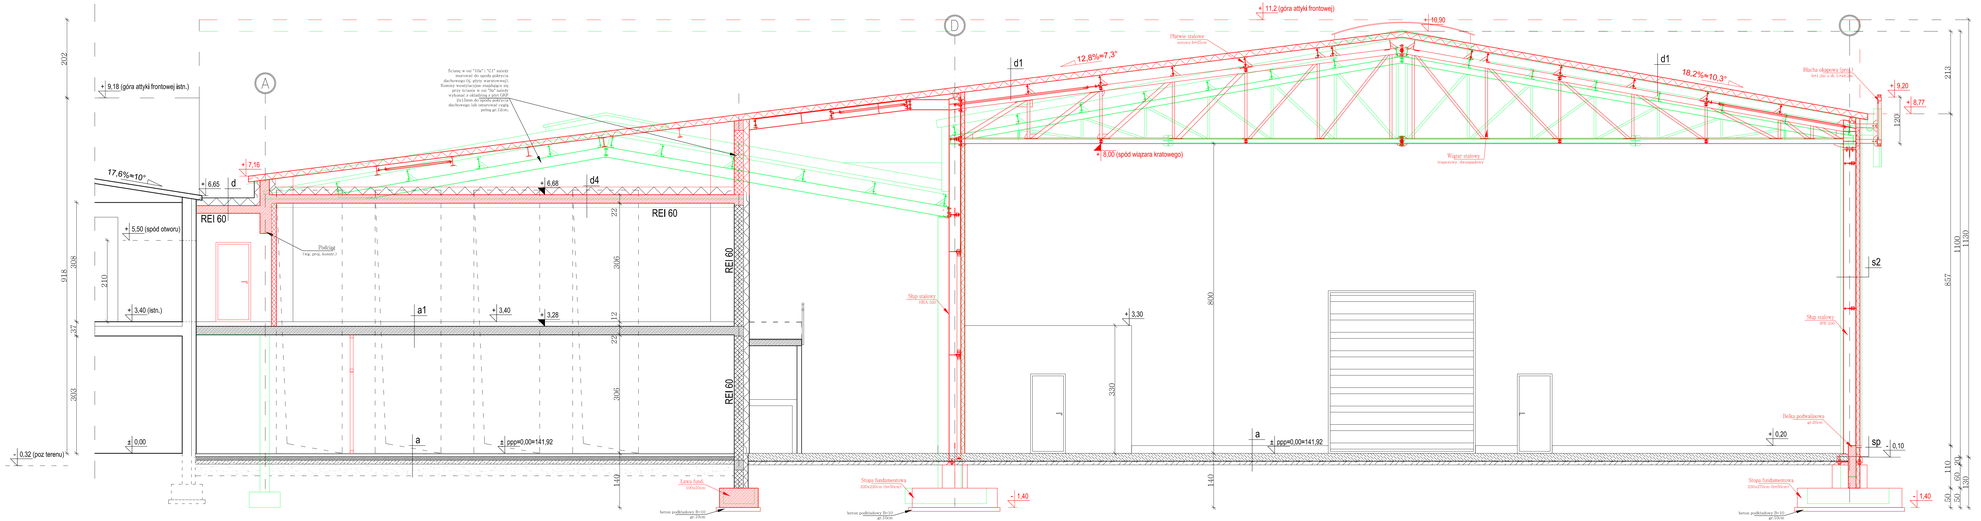

a
Posadzka bet. zbrojona gr.18cm
Izolacja poziomą 2xpapa
Płyta betonowa gr.10cm
Podsypka piaskowa gr.. min. 30cm

a1
Grys
Szlichta betonowa gr.6cm
Styropian gr.10cm
Izolacja poziomą 2xpapa
Płyta betonowa gr.10cm
Podsypka piaskowa gr.50cm

a2
Grys
Szlichta betonowa gr.5cm
folia PE
Styropian gr.5cm
Płyta żelbetowa gr.22cm
tynk cem.wapienny / sufit podwieszany

sp
Tynk mineralny (ponad terenem)
Styropian ekstrudowany gr.10cm
Izolacja pionowa (opaska do gr.30cm)
Beka poziomowa żelbetowa gr.20cm

s2
Płyta warstw. gr.10cm
Konstrukcja stalowa (rygle ściian)

d1
Płyta warstw. (otrzeń z wełny min.) gr.20cm
Konstrukcja stalowa (płatwie, dźwigar kratowy)

d4
Wełna mineralna gr.20cm
folia PE
Płyta żelbetowa stropodachu gr.22cm
tynk cem.wapienny / sufit podwieszany

LEGENDA:
- elementy projektowane wg. proj. zamiennego
- elementy projektowane wg. poprzedniej dokumentacji i istniejących
- elementy istniejące
- elementy proj. wg. poprzedniego opracowania

PROJEKT BUDOWLANY ZAMIENNY

Rozbudowa budynku produkcyjno-magazynowego z częścią biurową

Bielsko-Biała ul. Komunalna 11, dz. ewid. nr. 93/247, 93/249, 124/1

WŁAŚCICIEL/ADRES INWESTYCJI: 93/251, 93/253, 93/255, 93/257, 93/259, 93/261

Przedsiębiorstwo Todco Kazimierz Miłoszewski

INWESTOR: 15-157 Białystok, ul. Komunalna 11

Przekrój A-A		11	
FAZA PROJEKTU		BRANŻA	
		arch.-bud.	PR.
Skala: 1:50			Data: 01/2019

mgr inż arch. Andrzej Kliuk UPRAWNIENIA	arch.	BL/3/89	06.07.2010
mgr inż. Katarzyna Chyży UPRAWNIENIA	arch.	BL/7858	06.07.2010
mgr inż. Piotr M. Puchowski UPRAWNIENIA	konstr.-bud.	POL/0081/ PBKk/18	06.07.2010
mgr inż. Karol Pierkowski UPRAWNIENIA	konstr.-bud.	POL/0004/ PBKk/18	06.07.2010