Rzut dachu

Skala 1:100

Oznaczenia:
1.RS 15 -rynna spustowa Ø 15cm
2.RL -rynna leżąca Ø 15cm

LEGENDA:
- elementy projektowane wg. proj. zamiennego
- elementy projektowane wg. poprzedniej dokumentacji i którym zmieniono

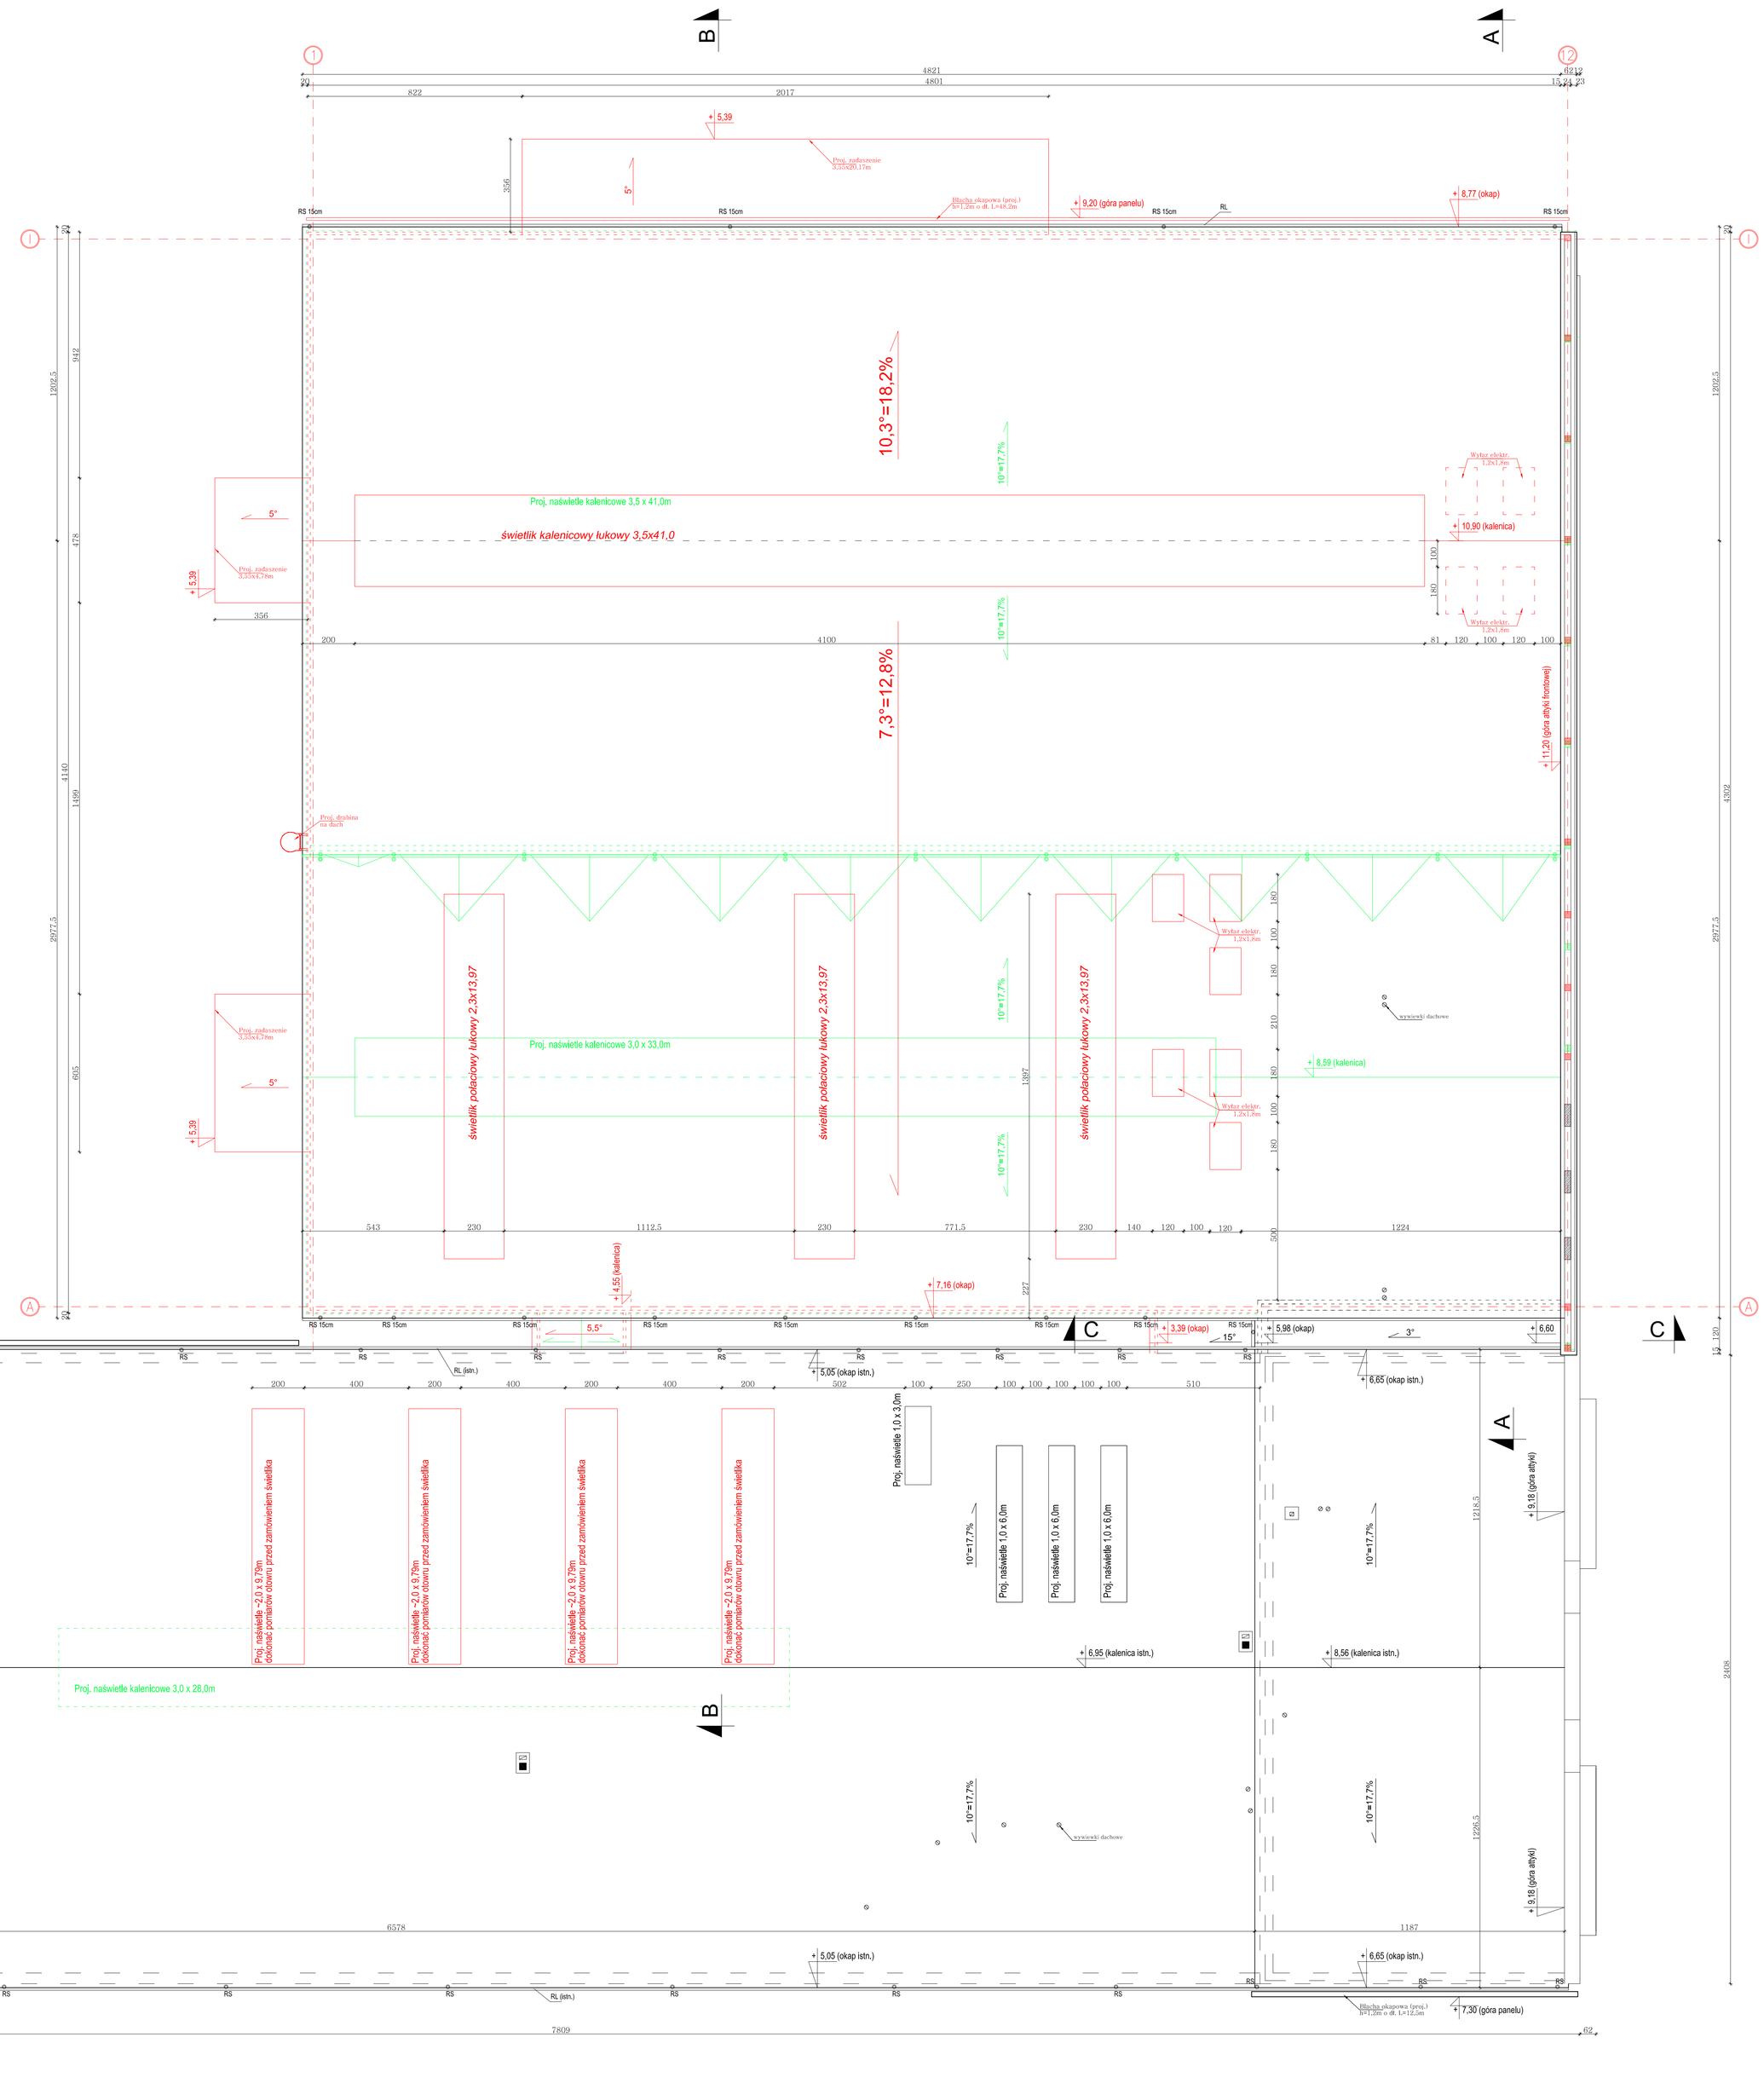

PROJEKT BUDOWLANY ZAMIENNY			
Rozbudowa budynku produkcyjno-magazynowego z częścią biurową Białystok ul. Komunalna 11, dz. geod. nr. 93/247, 93/249, 124.			
BRANŻA:KONES BRYSTYLA 93/251, 93/253, 93/255, 93/257, 93/259, 93/261			
Przedsiębiorstwo Tooko Kazimierz Mitroszewski OBIEKTOM: 15-197 Białystok, ul. Komunalna 11			
Rzut dachu TYTUŁ RYSUNKU		10 RYSUNKU	1:100 SKALA RYSUNKU
IMIĘ I NAZWISKO PROJEKTANTA	SPECJALNOŚĆ	NR. UPR.	DATA PODPIS
mgr inż arch. Andrzej Kiluk PROJEKTANT	arch.	BL/3/89	30.07.2019
mgr inż. Katarzyna Chyży SPRAWDZAJĄCY	arch.	BL/78/98	30.07.2019
mgr inż. Piotr M. Puchowski PROJEKTANT	konstr.-bud.	PDL/0081/ PBKb/18	30.07.2019
mgr inż. Karol Pierikowski SPRAWDZAJĄCY	konstr.-bud.	PDL/0004/ PBKb/18	30.07.2019