Schemat konstrukcyjny dachu

Skala 1:100

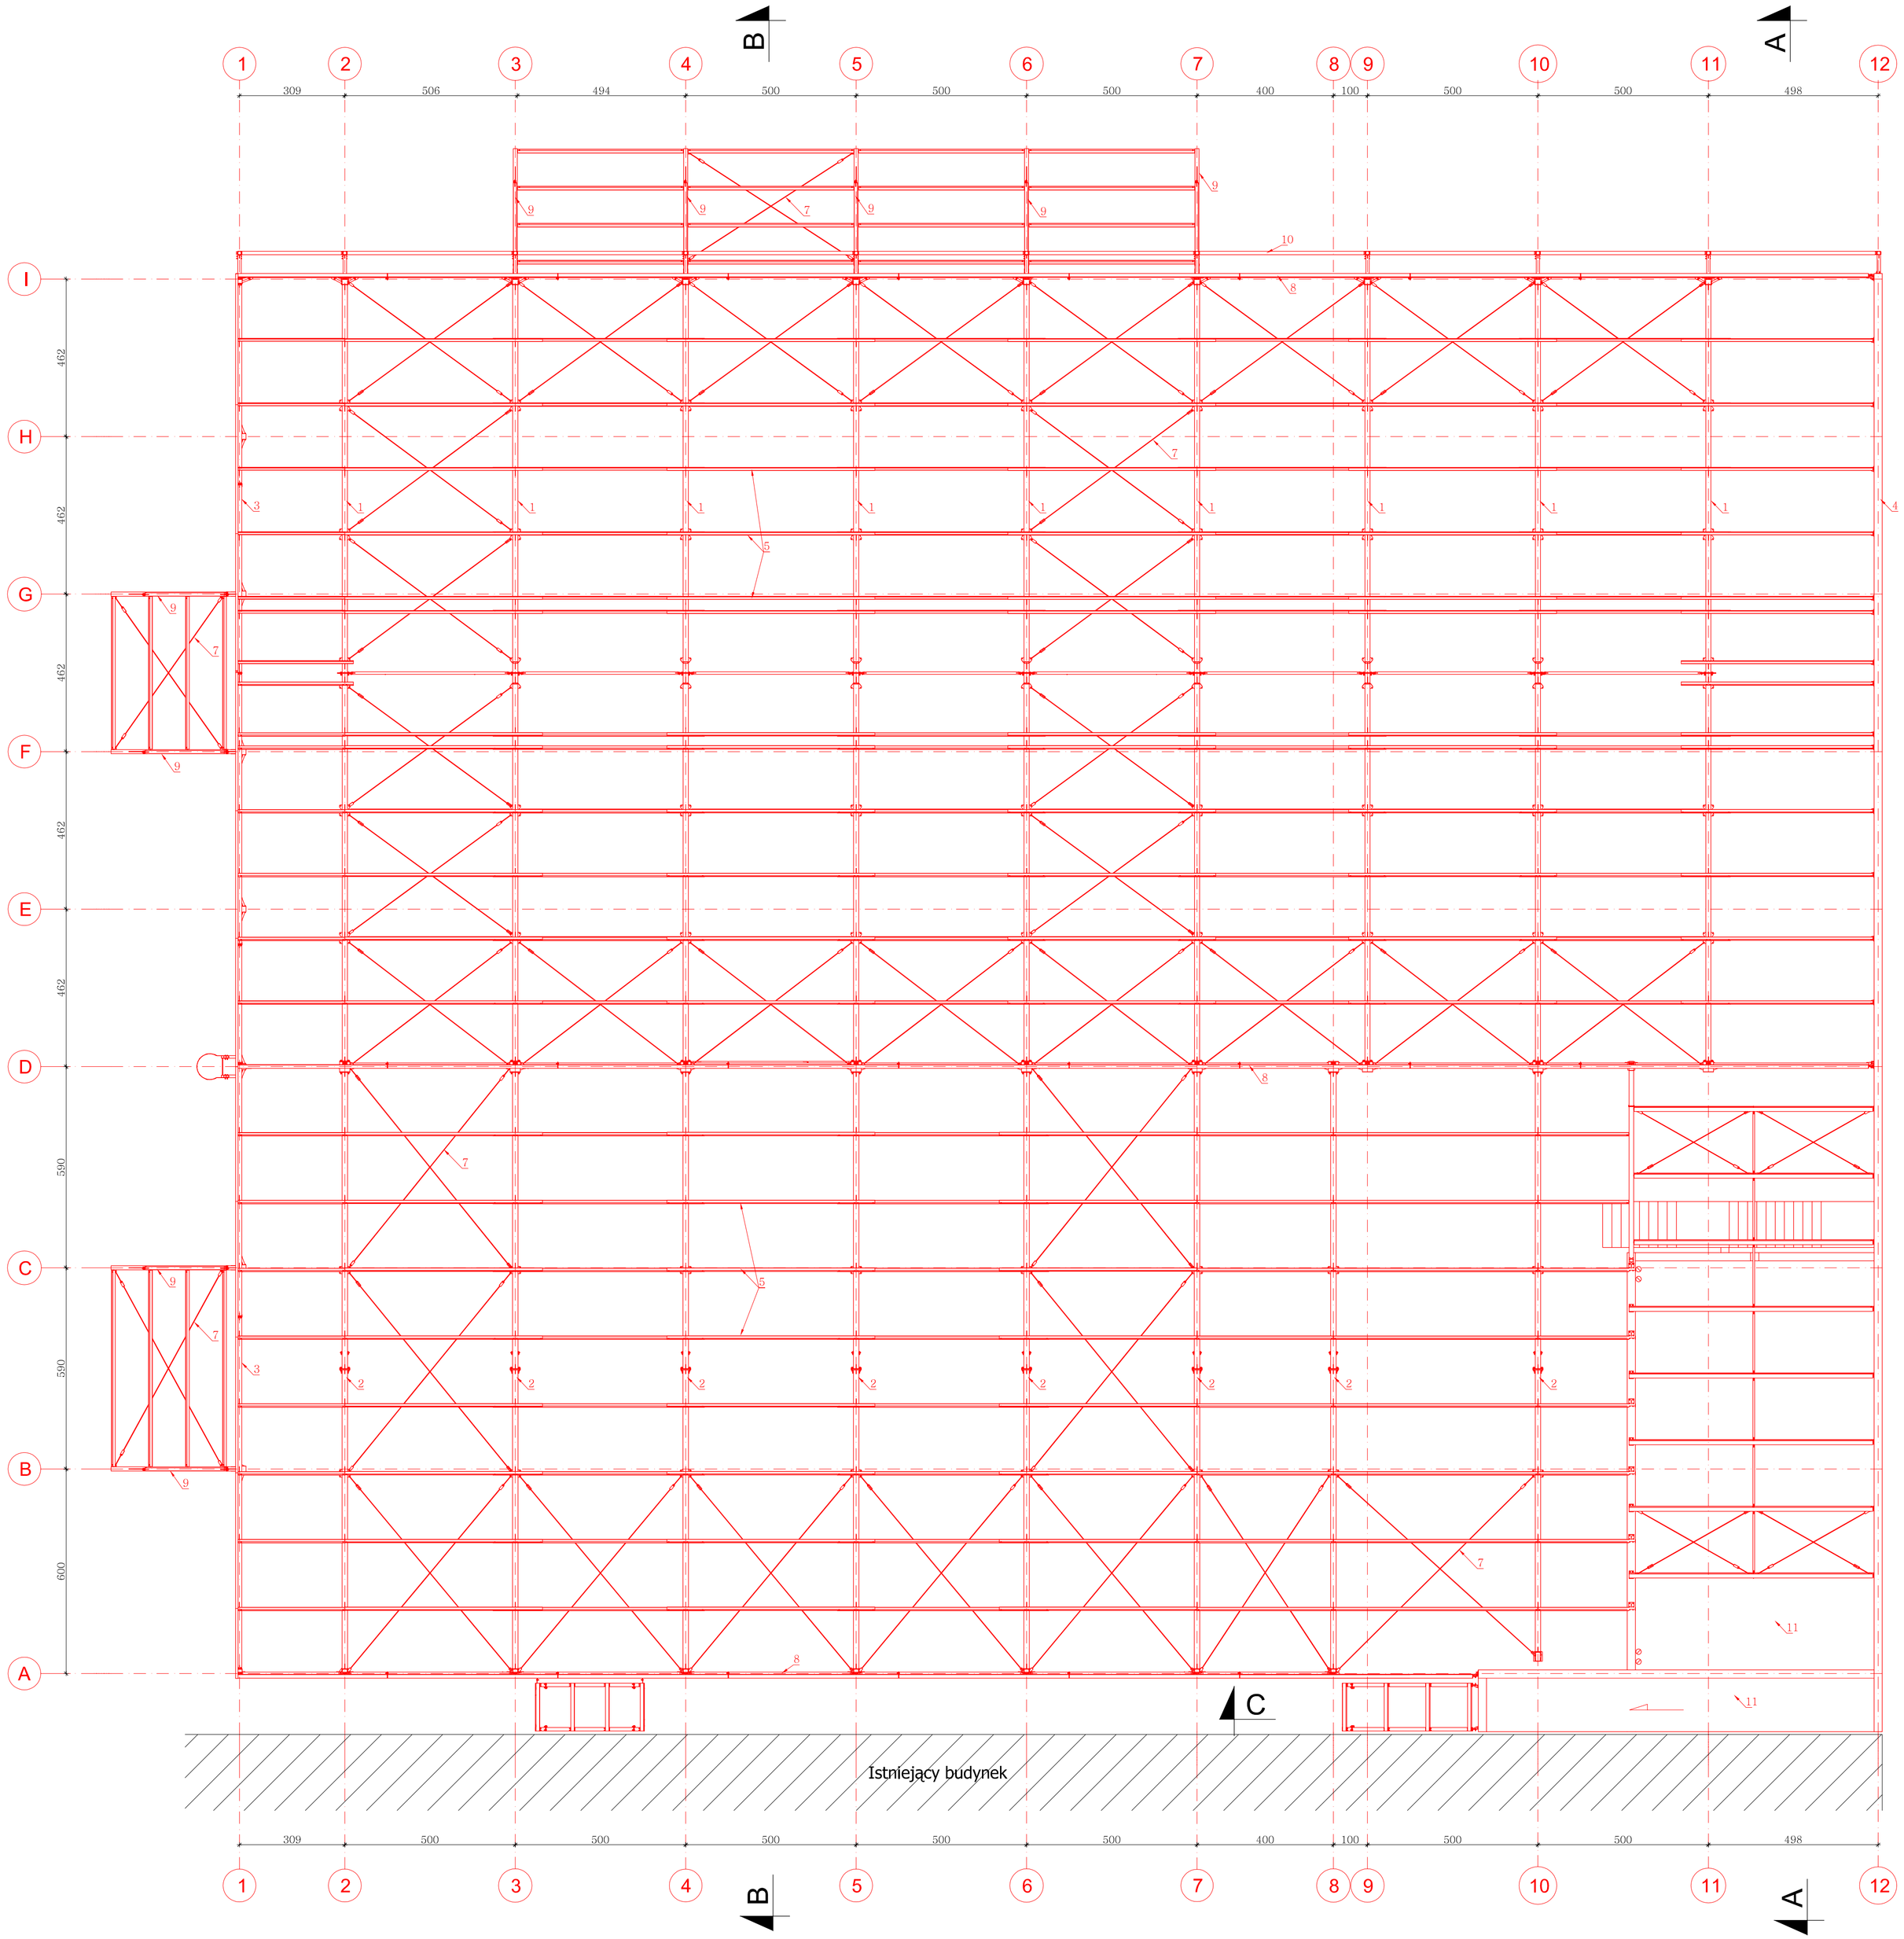

LEGENDA:

- elementy projektowane wg. proj. zamiennego

UWAGI:

1. Elementy konstrukcyjne należy wykonywać na podstawie projektu wykonawczego w którym zawarte zostaną detale konstrukcyjne oraz detale szczegółów (dotyczy konstrukcji oraz elementów pomocniczych przy otworach bram i drzwi) .
2. Oznaczenia elementów konstrukcyjnych:
   - Nr.1 –wiązar kratowy stalowy, trapezowy, dwuspadowy
   - Nr.2 –wiązar kratowy stalowy, trapezowy, jednospadowy
   - Nr.3 –rama stalowa ściany szczytowej
   - Nr.4 –ściana szczytowa murowana attyki frontowej wzmocniona rdzeniami żelbetowymi
   - Nr.5 –płatwie stalowe z zetowników zimnogiętych
   - Nr.6 –płatwie stalowe z dwuteowników
   - Nr.7 –stężenia połaciowe prętowe
   - Nr.8 –rygle oczepowe stalowe z rur stalowych
   - Nr.9 –belki wspornikowe zadaszeń podparte ściągami prętowymi
   - Nr.10 –podkonstrukcja stalowa z rur panelów reklamowych
   - Nr.11 –płyta żelbetowa stropodachu

Wymiary konstrukcyjne elementów oraz pozycje wg. proj. konstrukcyjnego.

3. Projekt budowlany należy rozpatrywać razem z projektami wykonawczymi branżowymi

PROJEKT BUDOWLANY ZAMIENNY			
Rozbudowa budynku produkcyjno-magazynowego z częścią biurową NAZWA I ADRES INWESTYCJI: Białystok ul. Komunalna 11, dz. geod. nr. 93/247, 93/249, 124, 93/251, 93/253, 93/255, 93/257, 93/259, 93/261			
INWESTOR: Przedsiębiorstwo Toolco Kazimierz Mitroszewski 15-197 Białystok, ul. Komunalna 11			
Schemat konstrukcyjny dachu TYTUŁ RYSUNKU:		9 RYSUNEK:	SKALA: 1:100
IMIĘ I NAZWISKO PROJEKTANTA:	SPECJALNOŚĆ:	NR. UPR.	DATA I PODPIS:
mgr inż arch. Andrzej Kiluk PROJEKTANT	arch.	BL/3/89	30.07.2019
mgr inż. Katarzyna Chyży SPRAWDZAJĄCY	arch.	BL/78/98	30.07.2019
mgr inż. Piotr M. Puchowski PROJEKTANT	konstr.-bud.	PDL/0081/PBK0/18	30.07.2019
mgr inż. Karol Pieńkowski SPRAWDZAJĄCY	konstr.-bud.	PDL/0004/PBK0/18	30.07.2019