


# PROFIL ZAMIENNY DROGI WEWNĘTRZNEJ

OBIEKT	ROZBUDOWA I PRZEbudowa BUDYNKU PRODUKCYJNO- MAGAZYNOWEGO Z CZĘŚCIĄ BIUROWĄ	Nr-rys.	2
NAZWA rysunku	PROFIL ZAMIENNY DROGI WEWNĘTRZNEJ	SKALA	1:50/500
autor projektu	inż. JERZY JUCHNIAK UPRAWZP W-wc 105/72	PROJEKT DATA	BUDOWLANY VI.2019
opracował	mgr inż. JAN E. ROMANOWICZ		
Investor	KONARZEY, ul. Koszalin 11, 53-970 BIAŁYSTOK		

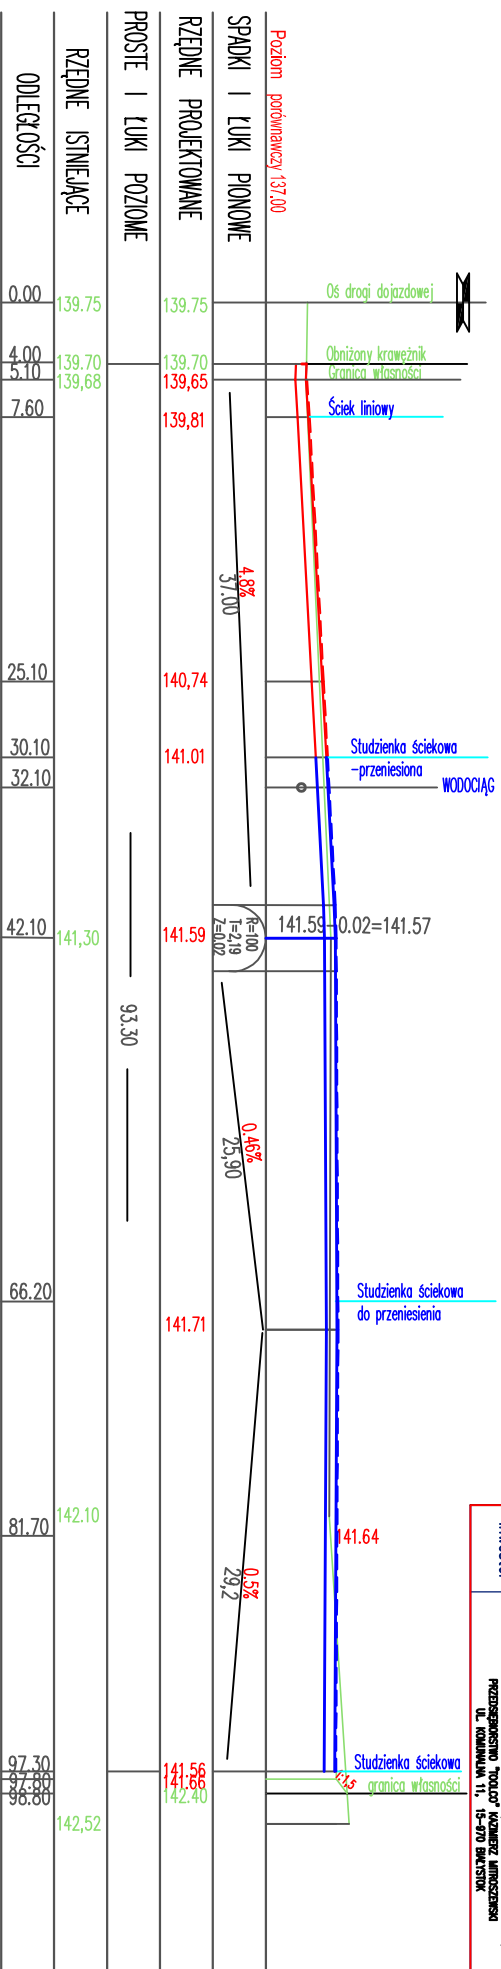

# PRZED ZMIANĄ

