Rzut parteru
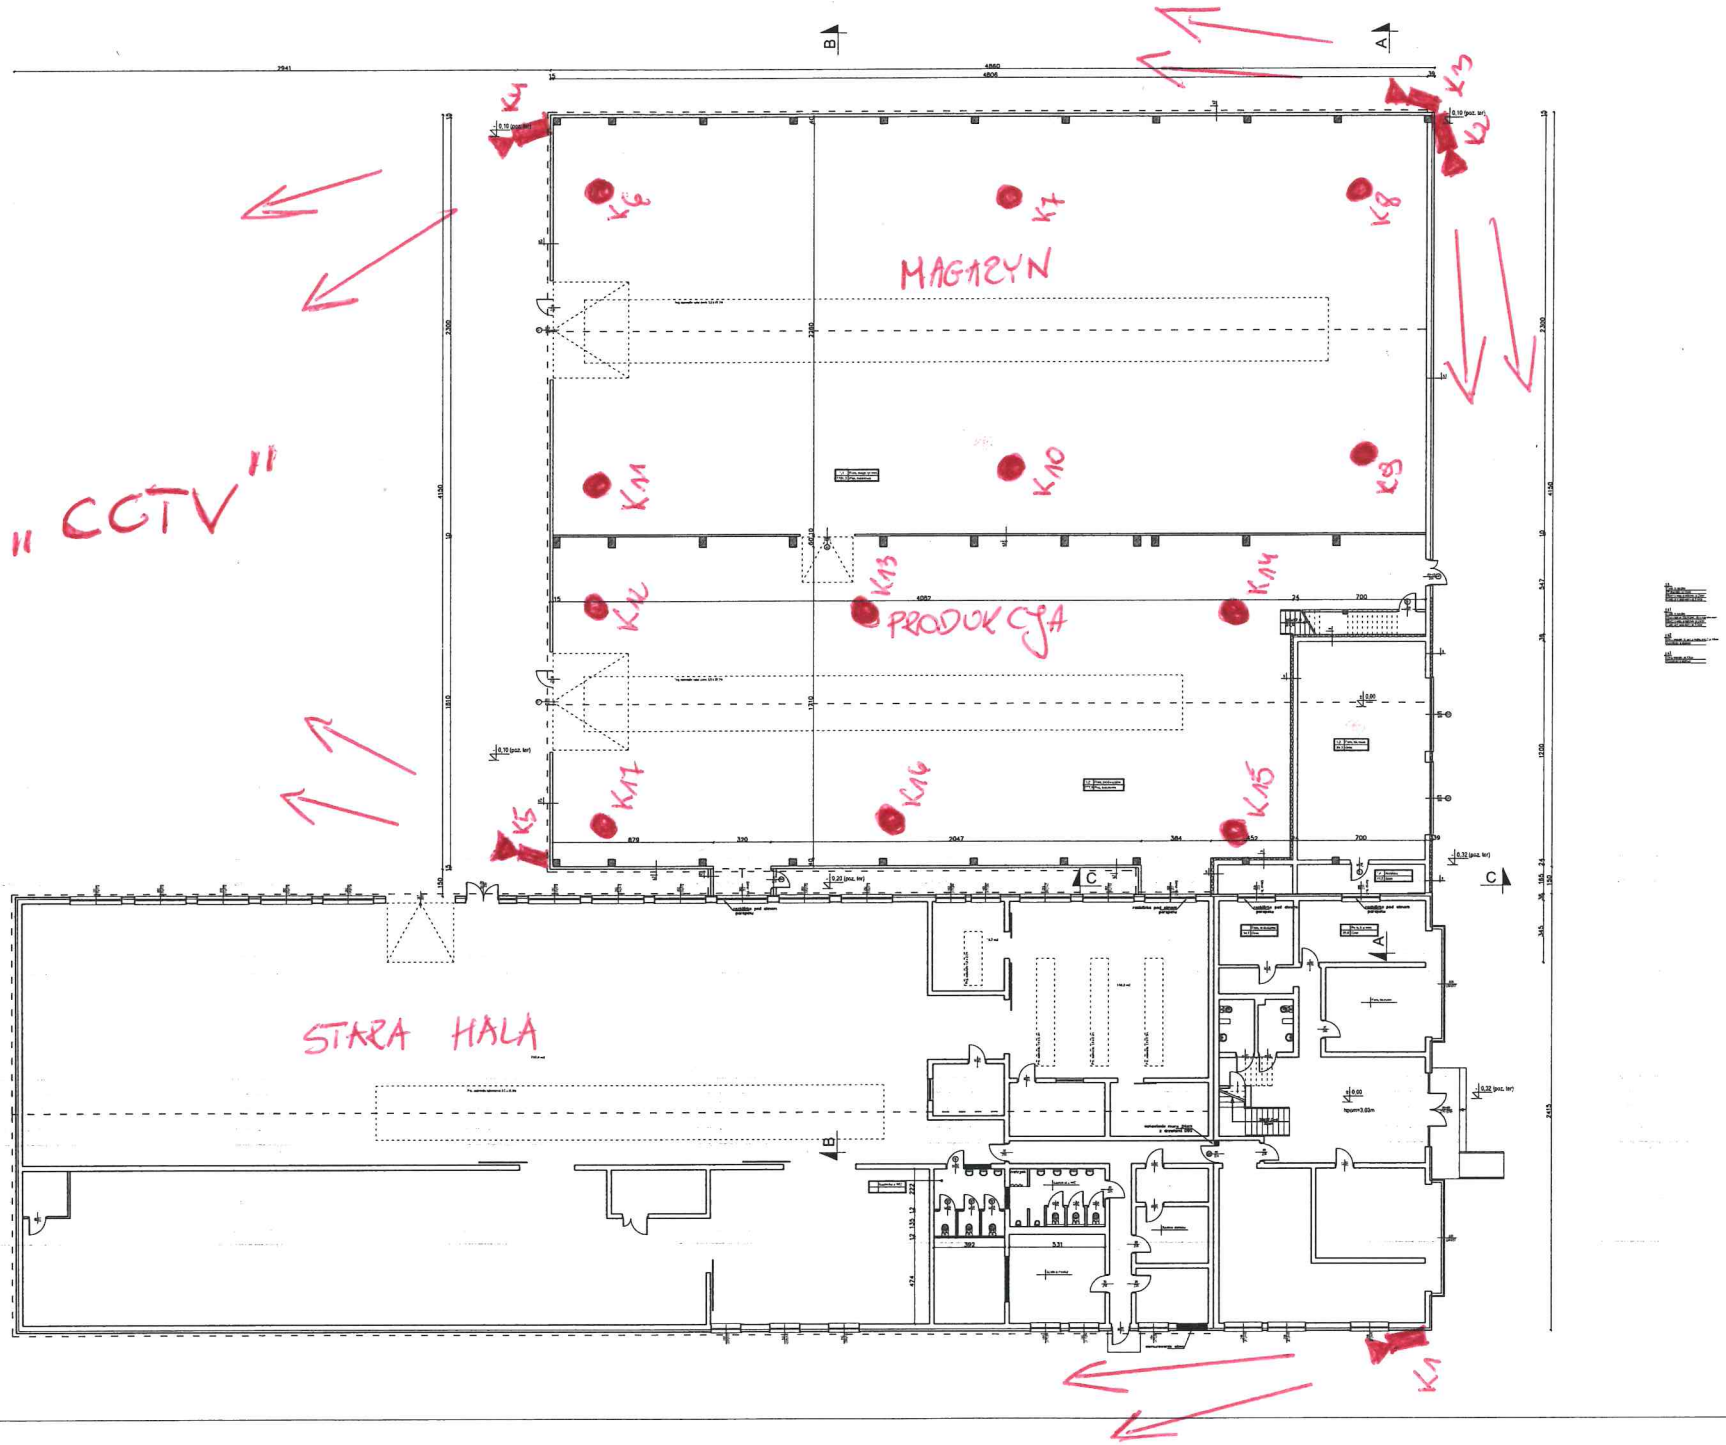
Skala 1:100