Rzut piętra

Skala 1:100

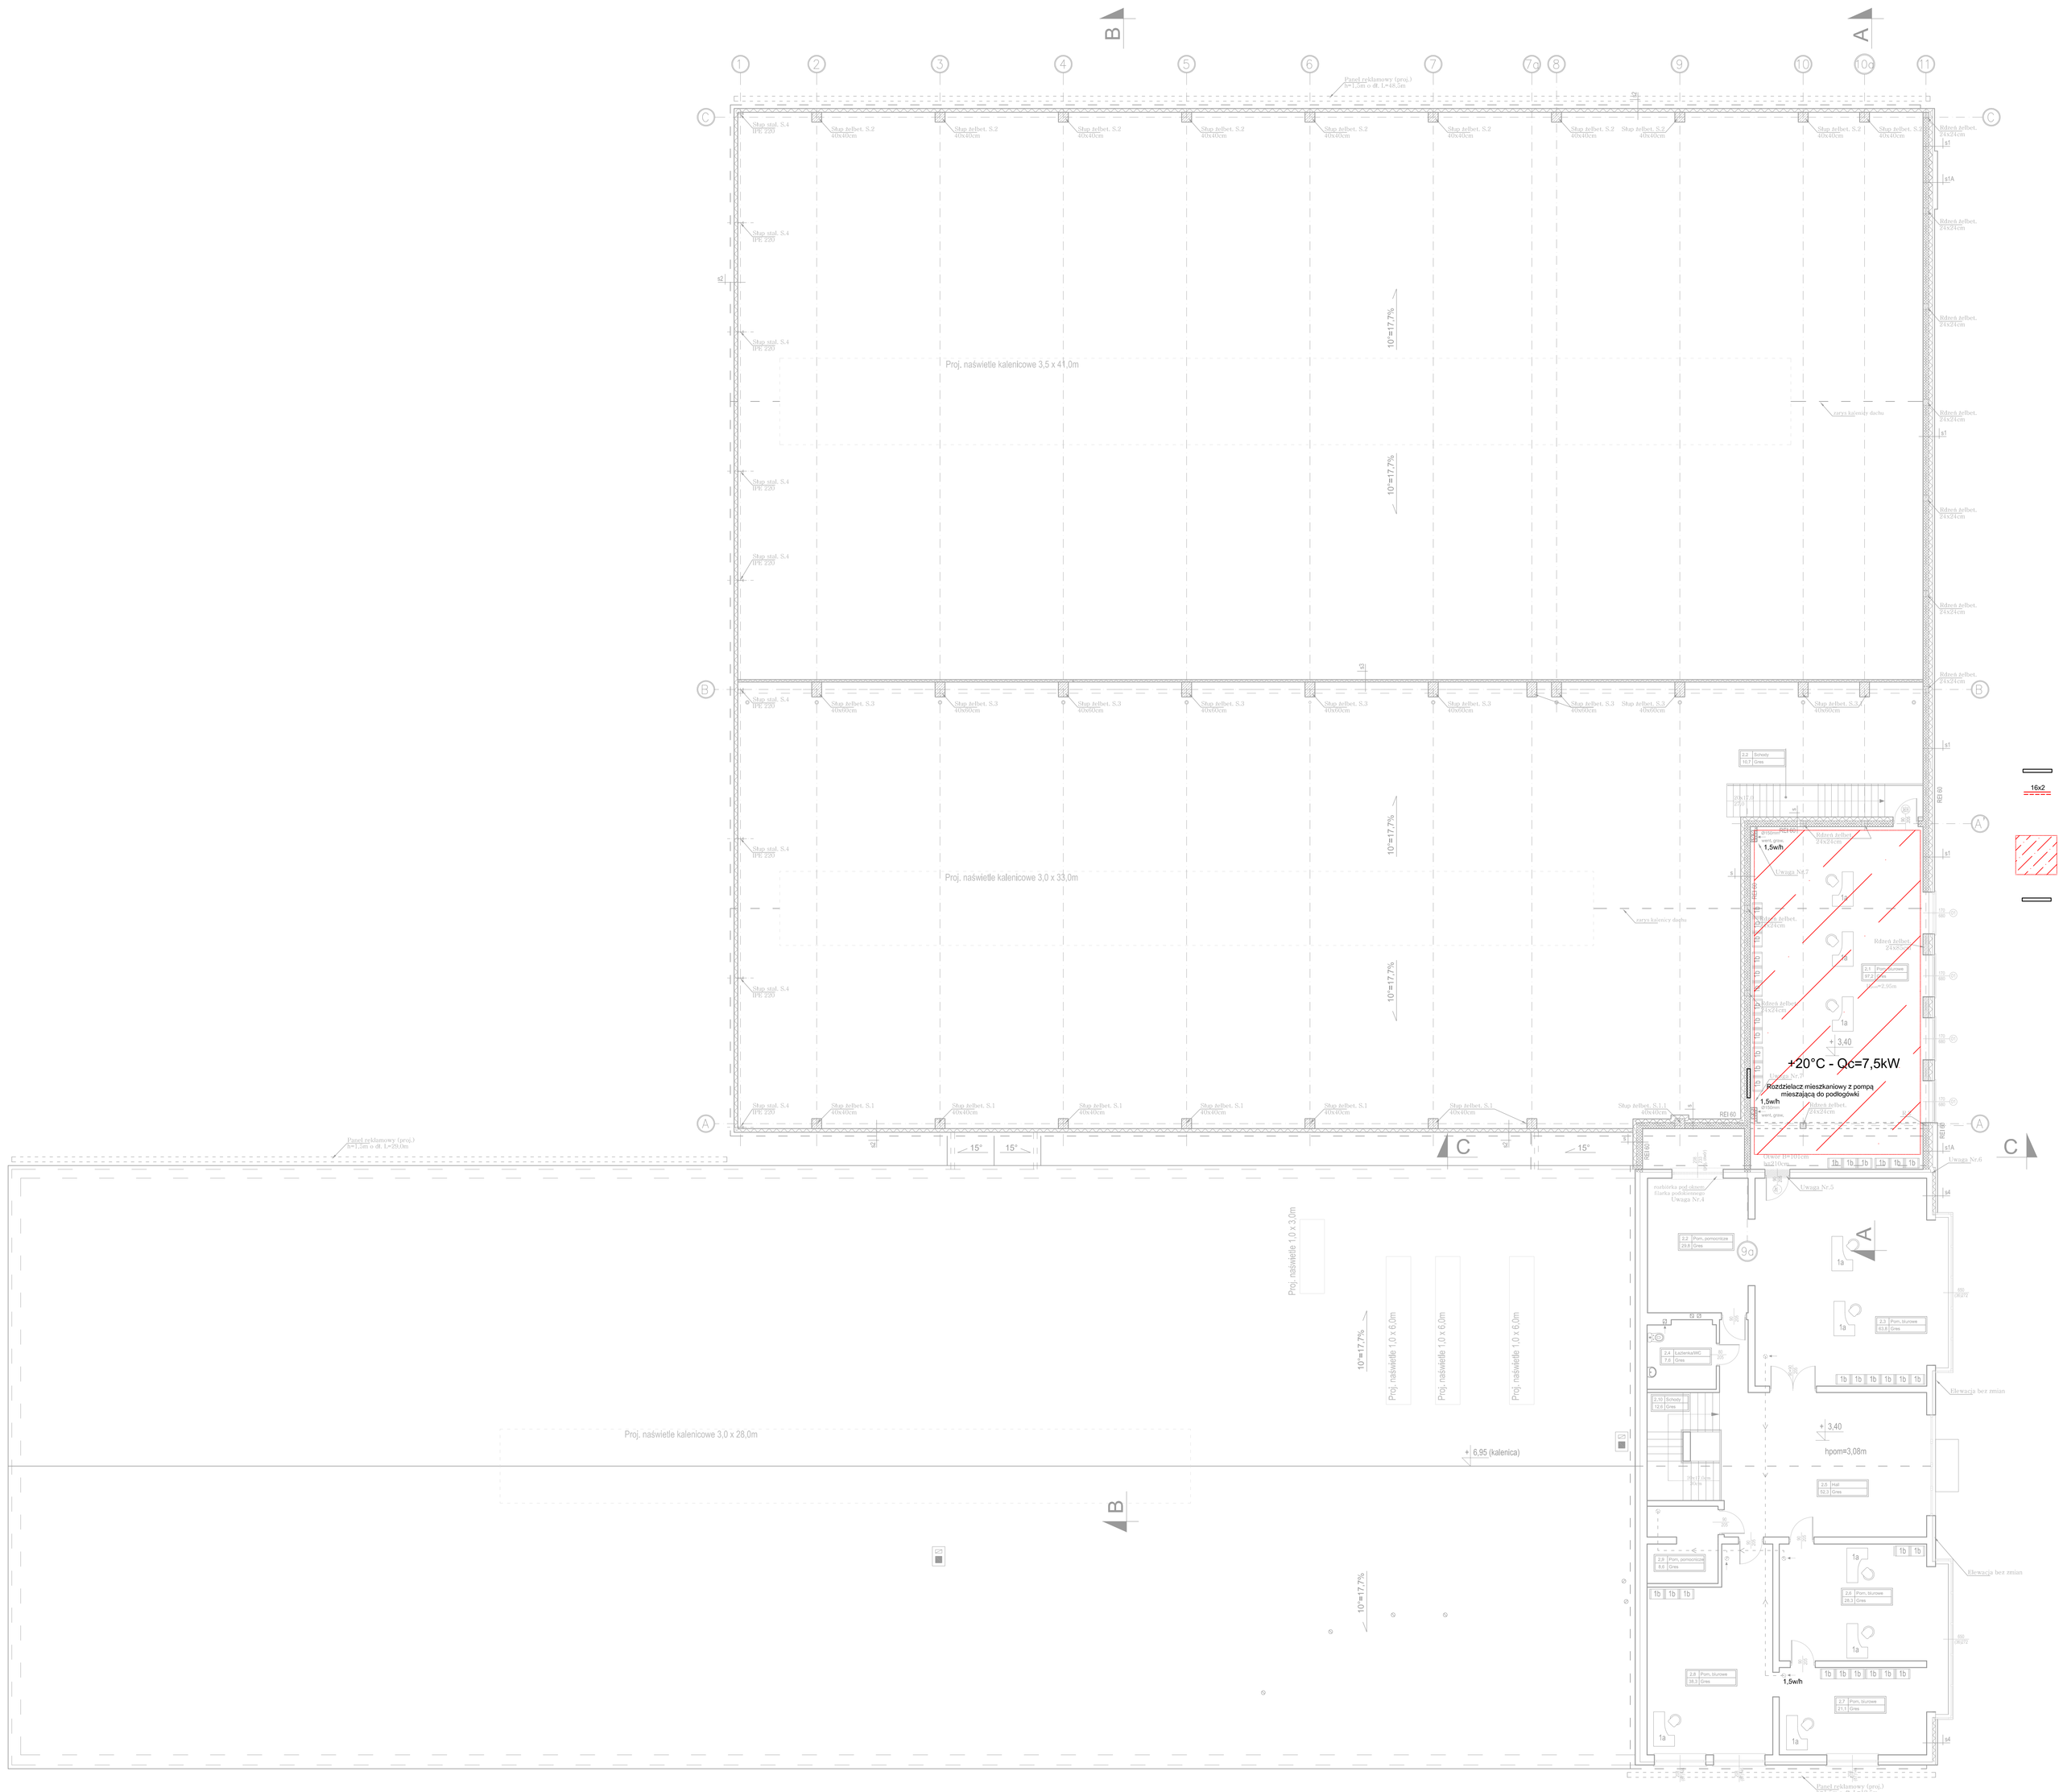
Proj. naświetle kalenicowe 3,5 x 41,0m
Proj. naświetle kalenicowe 3,0 x 33,0m
Proj. naświetle kalenicowe 3,0 x 28,0m
Proj. naświetle 1,0 x 3,0m
Proj. naświetle 1,0 x 6,0m
10°=17,7%
+20°C - Qc=7,5kW
Rozdzielacz mieszkaniowy z pompą mieszającą do podłogówki
1,5wh
+ 3,40
hpom=3,08m
+ 6,95 (kalenica)
15°
