

MAPA DO CELÓW PROJEKTOWYCH

Jednostka ewidencyjna
Identyfikator: 206101_1
nazwa: Białystok

Drob ewidencyjny
Identyfikator: 0018
nazwa: Pieczurki - dz. nr 93/247, 93/249, 93/251, 93/253, 93/257,
93/255, 93/259, 93/261
Skala mapy 1:500

Nazwa układu współrzędnych
prostopadłych płaskich: 2000(B)
Układ wysokości: Kruszynski 86

W granicach projektowanej inwestycji budowlanej
brak obciążeń o skutkach powa w § 80 ust. 4
Rozporządzenia MSWiA z dnia 9 listopada 2011 (Dz.U.263.poz.1572)

SZCIG ORIENTACJI
SKALA 1:10000



Data aktualizacji mapy: 23.08.2018r.
Sektory mapy zasadniczej: 8193.14.02.2.2
Oznaczenie kancelaryjne zgłoszonej pracy
DGE-III.654.2.2.5588.2018
Nr roboty: 171/2018
Sporządził:

INSTRUMENTALNA
KANCELARIA
PROJEKTOWA
POMIAR
ul. Kolejowa 2
15-101 Białystok
tel. 506155921, 506159093
NIP 5461337088

MAŁYCH / małe i małe w wykonaniu
data i podpis autorzy opracowania
wykonawcy

małe i małe w wykonaniu
orz. data i podpis geodety uznanego
kiedy opracował mapę


GEODETA UPN AWANIONY
dr Wiesław Andruck
ul. Wesoła 179
20-063 Białystok
tel. 5061337088

INFORMACJA O PUNKTACH OSNOWY PODSTAWOWEJ
I SZCZEGÓŁOWEJ W GRANICACH OPRAŁOWANIA

Nr punktu	Stan punktu / rodzaj stabilizacji

Przebieg linii, że innych, ułamki i totali opracowania zawierają dane techniczne, daty, nazwy urządzeń podstawowego składu geodezyjnego i kartograficznego	PREZYDENT MIASTA BIAŁEGOSTOKU
Opis projektu	
Identyfikator ewidencji miejscowości	20061, 2018, 2572
Data wykonania projektu technicznego do ewidencji miejscowości	29 SIE. 2018
Imię i nazwisko osoby opracowującej	mgr inż. Joanna Rzońca

4 UP, PREZYDENT MIASTA
BIAŁEGOSTOKU
Inżynier
Miejski Ośrodek Dokumentacji
Geodezyjnej i Kartograficznej

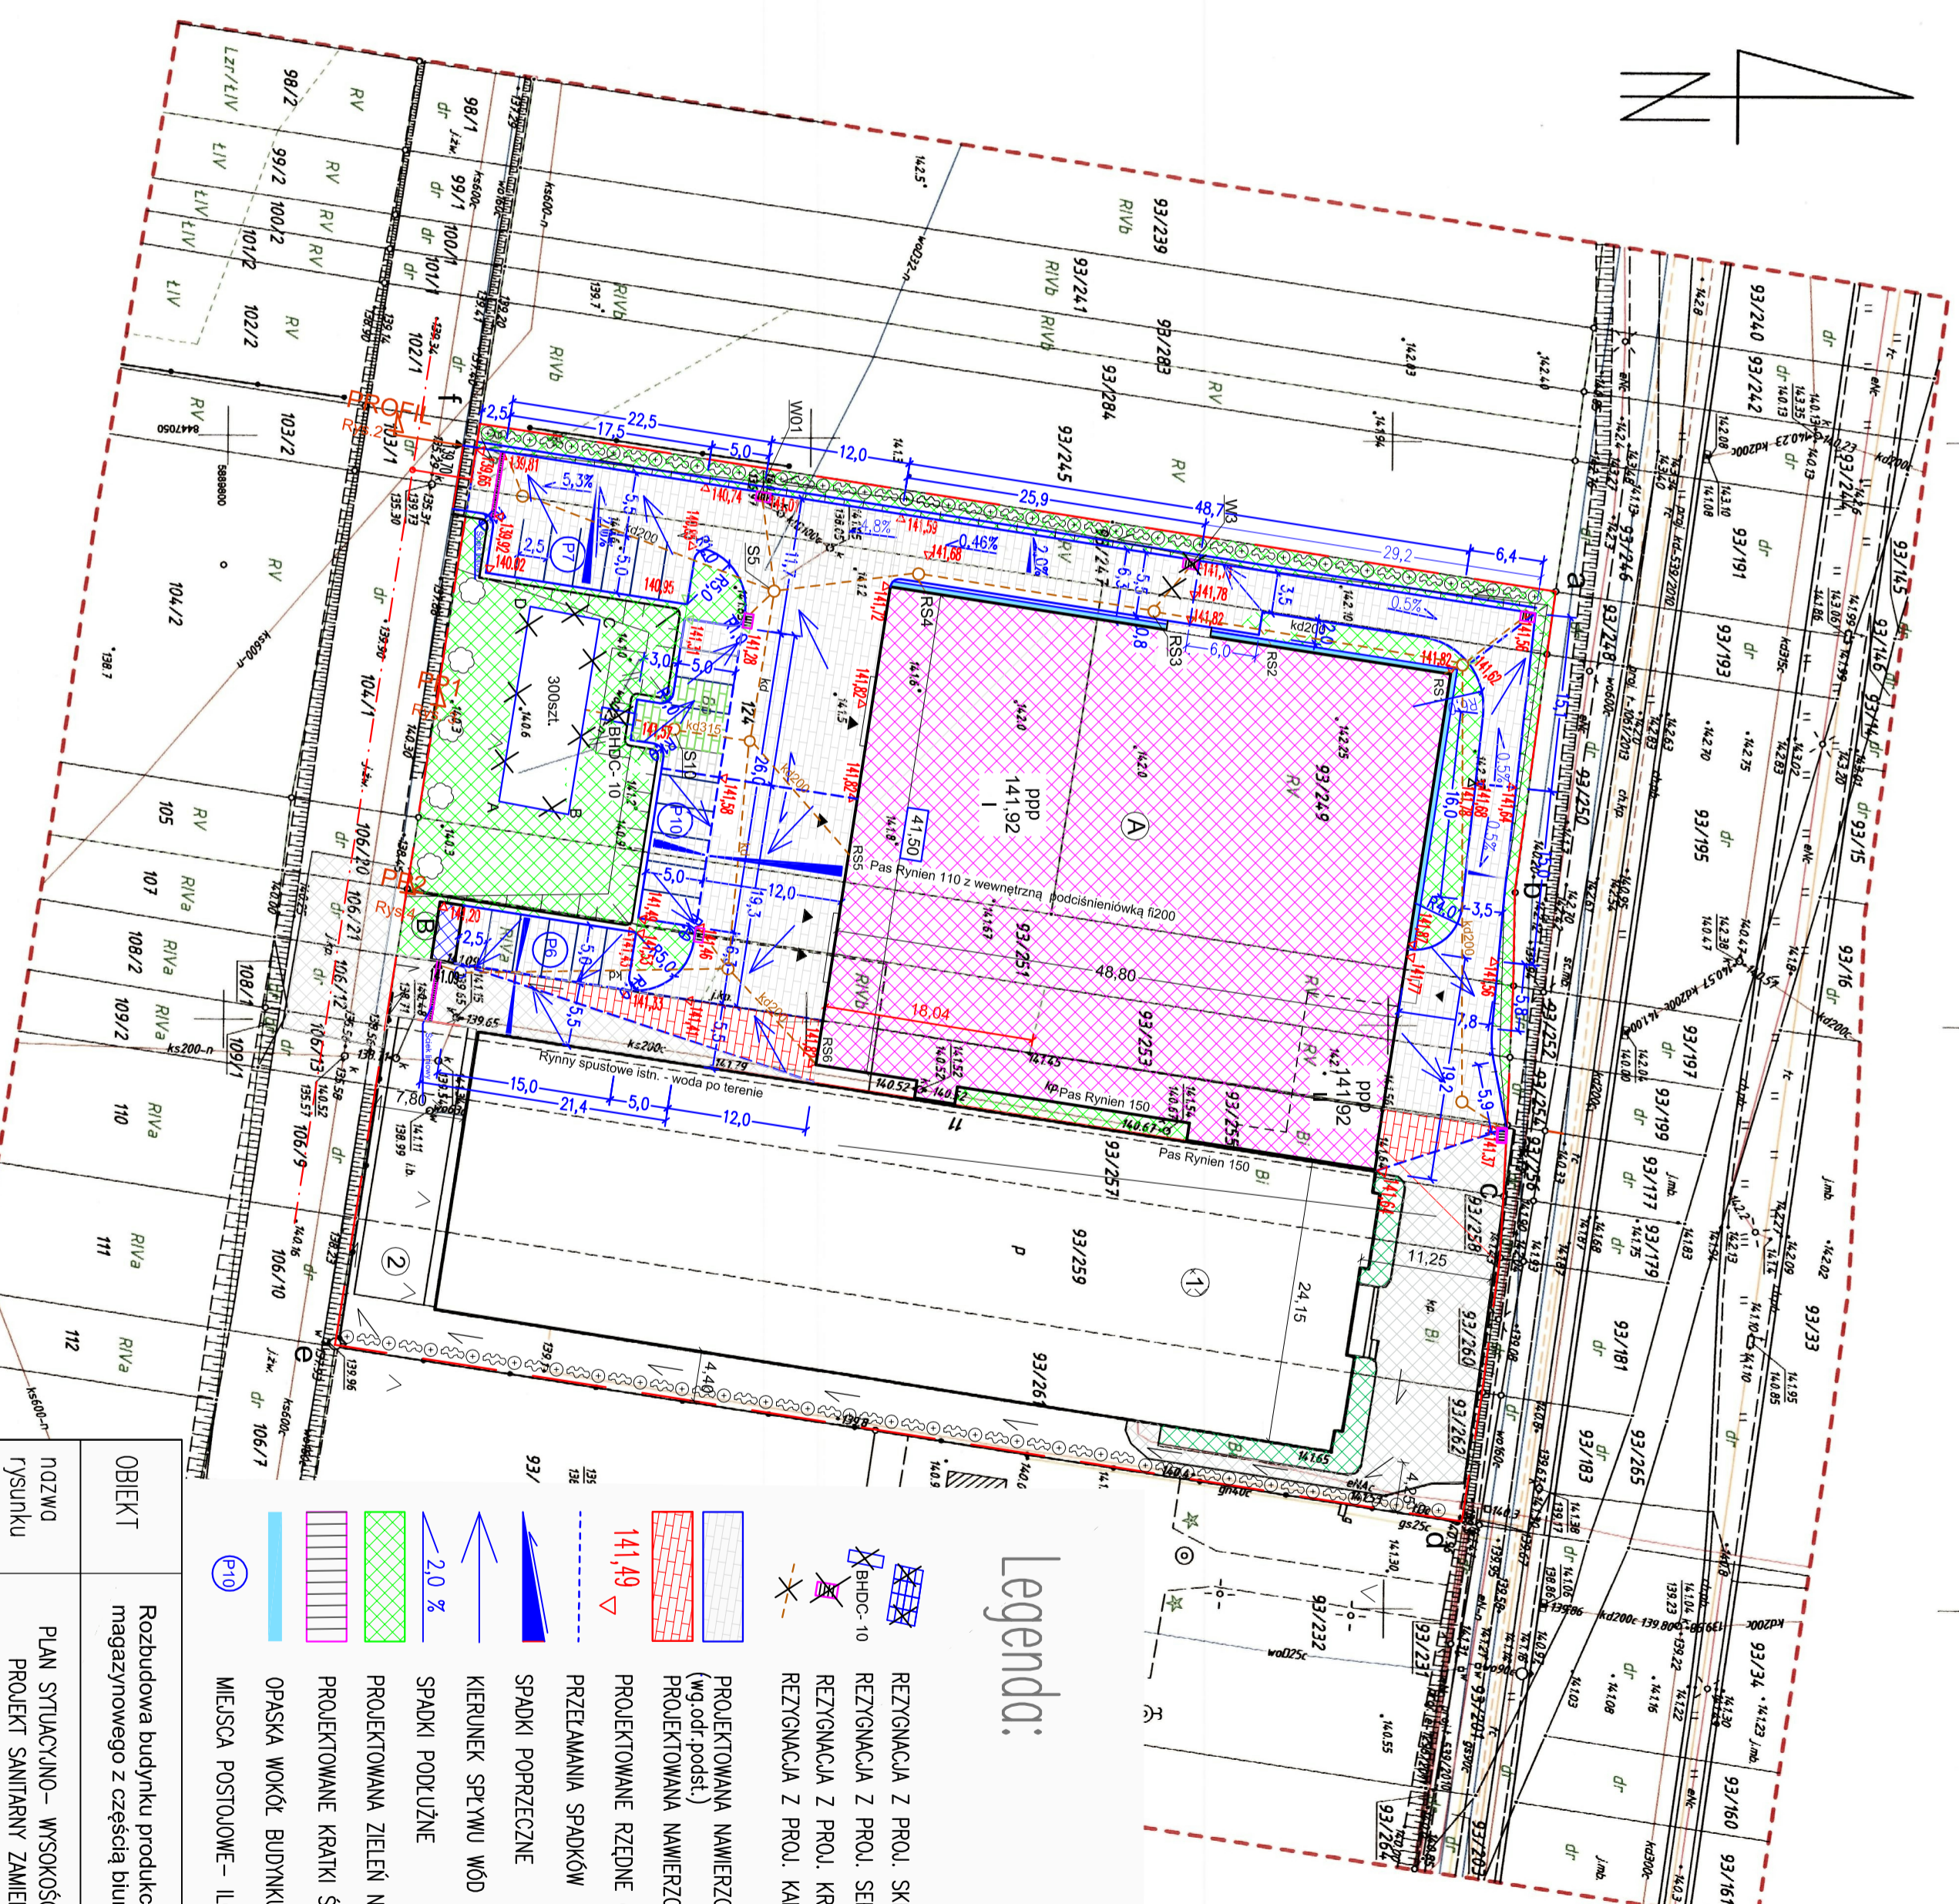

Legenda:

- REZYGNAKCYJA Z PROJ. SKRZYŃKOWYCH ROZSZCZAJAJĄCYCH
- REZYGNAKCYJA Z PROJ. SEPARATORA KOALESCYJNEGO
- REZYGNAKCYJA Z PROJ. KRATKI ŚCIEKOWEJ
- REZYGNAKCYJA Z PROJ. KANALIZACJI SAN.
- PROJEKTOWANA NAWIERZCHNIA - KOSTKA Z BETONU WIBROWANEGO (wg.odr.podst.)
- PROJEKTOWANA NAWIERZCHNIA - DO PRZEŁOŻENIA (wg.od.podst.)
- PROJEKTOWANE RZĘDNE (wg. odr. podst.)
- PRZEŁAMANIA SPADKÓW
- SPADKI POPRZECZNE
- KIERUNEK SPŁYWU WÓD OPADOWYCH
- SPADKI PODŁUŻNE
- PROJEKTOWANA ZIELEN NISKA (wg.odr.podst.)
- PROJEKTOWANE KRATKI ŚCIEKOWE (wg. odr. podst.)
- OPASKA WOKÓŁ BUDYNKU Z PŁYT CHODNIKOWYCH SOXSOKTOWYCH
- MIEJSCA POSTOJUJĄCE - ILOŚĆ

OBIEKT	Rozbudowa budynku produkcyjno - magazynowego z częścią biurową	
	Nr. rys.	1
NAZWA	PLAN STUJACYJNO - WYSOKOŚCIOWY	
	SKALA	1:500
AUTOR	mgr inż. Zbigniew Świątniewicz UPR. BI/83/02	
	PROJEKT	BUDOWLANY
OPRACOWAŁ	mgr inż. Joanna Rzońca	
	DATA	V.2019
INWESTOR	Przedsiębiorstwo TOOLCO, Kazimierz Mitroszewski, ul. Komunalna 11, 15-970 Białystok	