

MAPA DO CELÓW PROJEKTOWYCH

Jednostka ewidencyjna
Identyfikator: 206/01_1
nazwa: Białystok


Obręb ewidencyjny
Identyfikator: 0018
nazwa: Pieczurki - dz. nr 93/247, 93/249, 93/251, 93/253, 93/257,
93/255, 93/259, 93/261

Skala mapy 1:500

Nazwa układu współrzędnych
prostaokątny płaskich: 2000(B)

Układ wysokości: Kronsztrad 86

W granicach projektowanej inwestycji budowlanej
brak obciążań o których mowa w § 80 ust. 4
Rozporządzenia MSWiA z dnia 9 listopada 2011 (Dz.U.263.poz.1572)

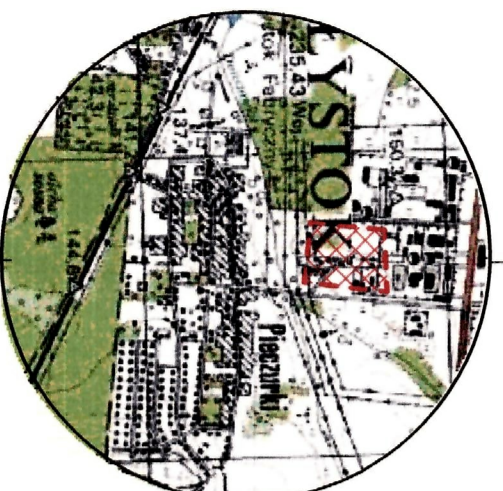

SZCZEGÓLNA
SKALA 1:10000

Data aktualności mapy: 23.08.2018r.
Sektoria mapy zasadniczej: 8.193.14.02.2.2
Oznaczenie kancelaryjne zgłoszonej pracy
DGE-II.664.2.2598.2018
Nr roboty: 111/2018
Sprawdził:


INŻYNIER DOKUMENTACJI
MAGDALENA KRÓLIKOWICZ
POMIAR: Paweł Józef Andraka
14-01: Monika, ul. 25-59
tel. 508155322, 508159083
NIP: 5481937088

GEODETA UPRAWNIONY
Paweł Józef Andraka
ul. 25-59
14-01: 2018.09.22

INFORMACJA O PUNKTACH OSNOWY PODSTAWOWEJ
I SZCZEGÓLNEJ W GRANICACH OPRACOWANIA
Nr punktu: Stan punktu / rodzaju stabilizacji

Wzrostka drzew, krzewów, okrzyni i innych roślin	Symbol
Wzrostka drzew, krzewów, okrzyni i innych roślin	Symbol
29 SIE. 2018
PREZYDENT MIASTA
BIAŁYSTOKU
Inspektor
Miejski Ośrodek Dokumentacji
Geodezyjnej i Kartograficznej

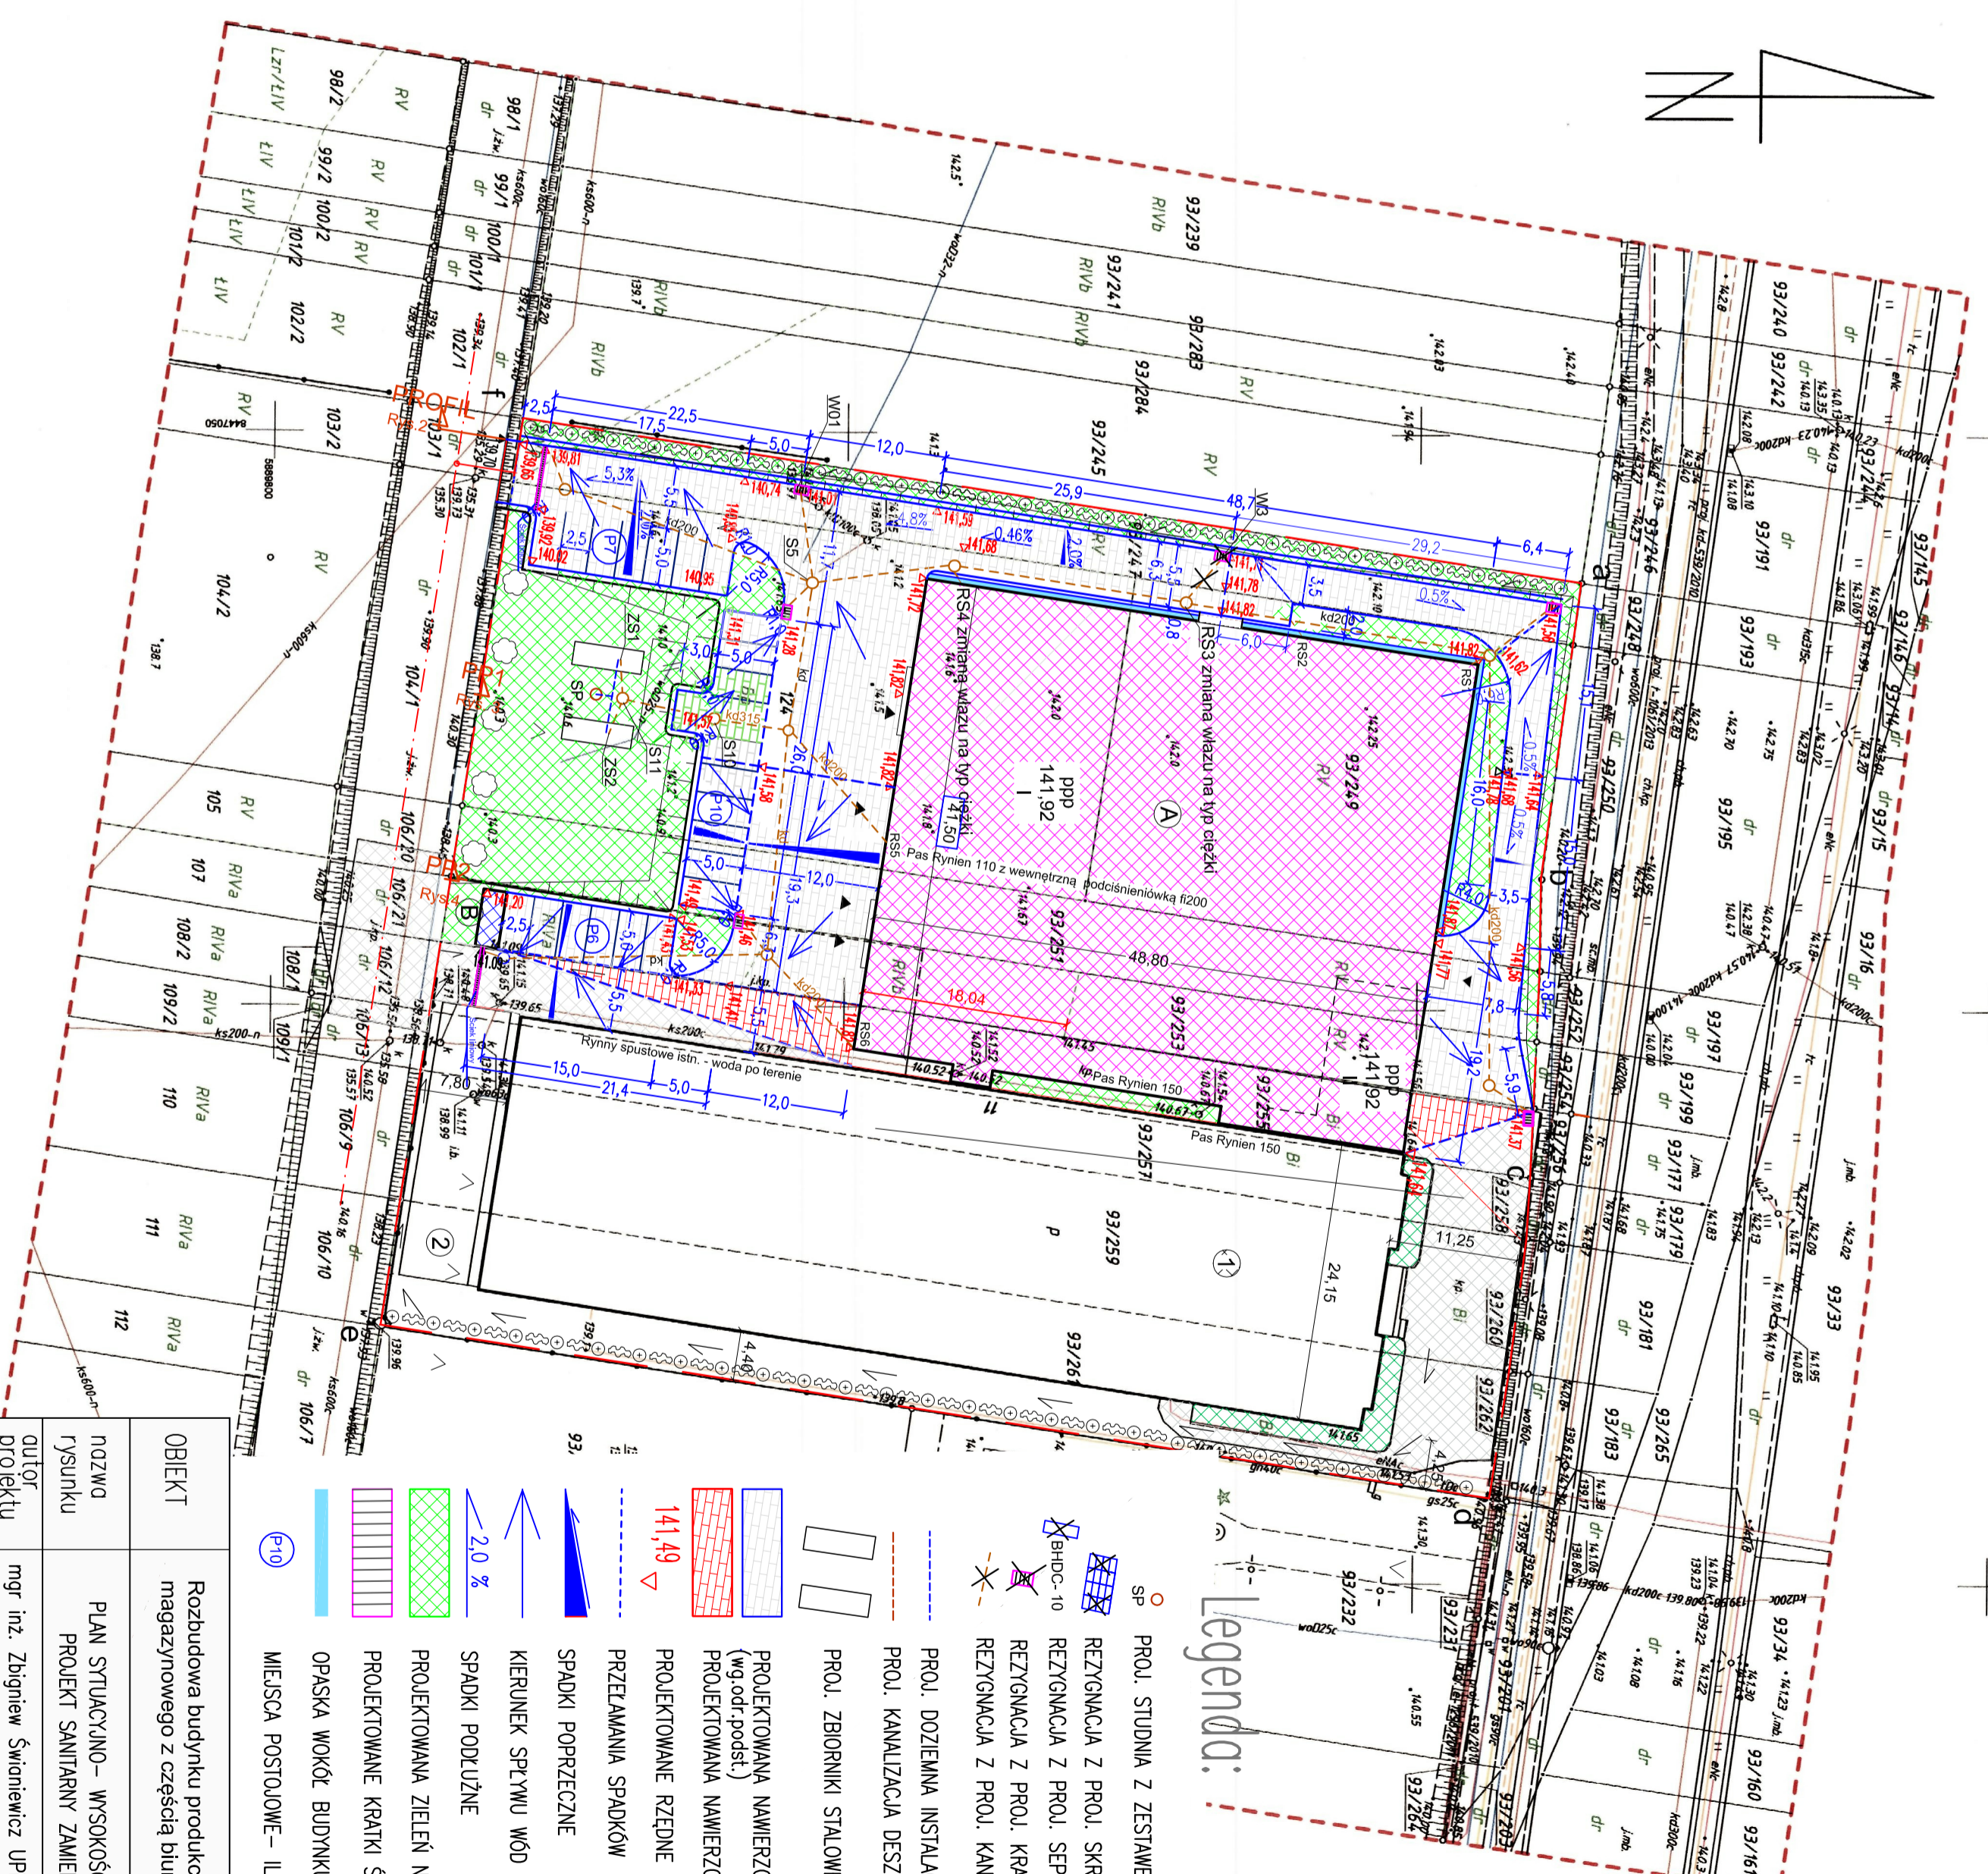

Legenda:

- PROJ. STUDNIA Z ZESTAWIEM HYDROFOROWYM
- REZYGNACJA Z PROJ. SKRZYWEK ROZSĄCZAJĄCYCH
- REZYGNACJA Z PROJ. SEPARATORA KOŁEŚCICYJNEGO
- REZYGNACJA Z PROJ. KRATKI ŚCIEKOWEJ
- REZYGNACJA Z PROJ. KANALIZACJI SAN.
- PROJ. DOZIEMNA INSTALACJA WODOCIĄGOWA
- PROJ. KANALIZACJA DESZCZOWA
- PROJ. ZBIORNIKI STALOWE
- PROJEKTOWANA NAWIERZCHNIA - KOSTKA Z BETONU WIRROWANEGO (wg odr. podst.)
- PROJEKTOWANA NAWIERZCHNIA - DO PRZELOŻENIA (wg odr. podst.)
- PROJEKTOWANE RZĘDNE (wg. odr. podst.)
- PRZELAZANIA SPADKÓW
- SPADKI POPRZECZNE
- KIERUNEK SPRZYMU WÓD OPADOWYCH
- SPADKI PODŁUŻNE
- PROJEKTOWANA ZIELEŃ NISKA (wg odr. podst.)
- PROJEKTOWANE KRATKI ŚCIEKOWE (wg. odr. podst.)
- OPASKA WOKÓŁ BUDYNKU Z PŁYT CHODNIKOWYCH 50x50x7CM
- MIEJSCA POSTOJOWE - LISOŚĆ

OBIEKT	Nr rys.	
	SKALA	2
ROZBUDOWA BUDYNKU PRODUKCYJNO - MAGAZYNOWEGO Z CZĘŚCIĄ BIUROWĄ	1:500	
NOZWIG rysunku	PROJEKT	BUDOWLANY
	DATA	V.2019
autor projektu	mgr inż. Zbigniew Świąńczewicz UPR. BI/83/02	
opracował	mgr inż. Joanna Rzożca	
Investor	Przedsiębiorstwo TOOLCO, Kazimierz Mitroszewski, ul. Komunalna 11, 15-970 Białystok	