Rzut piętra
Skala 1:100

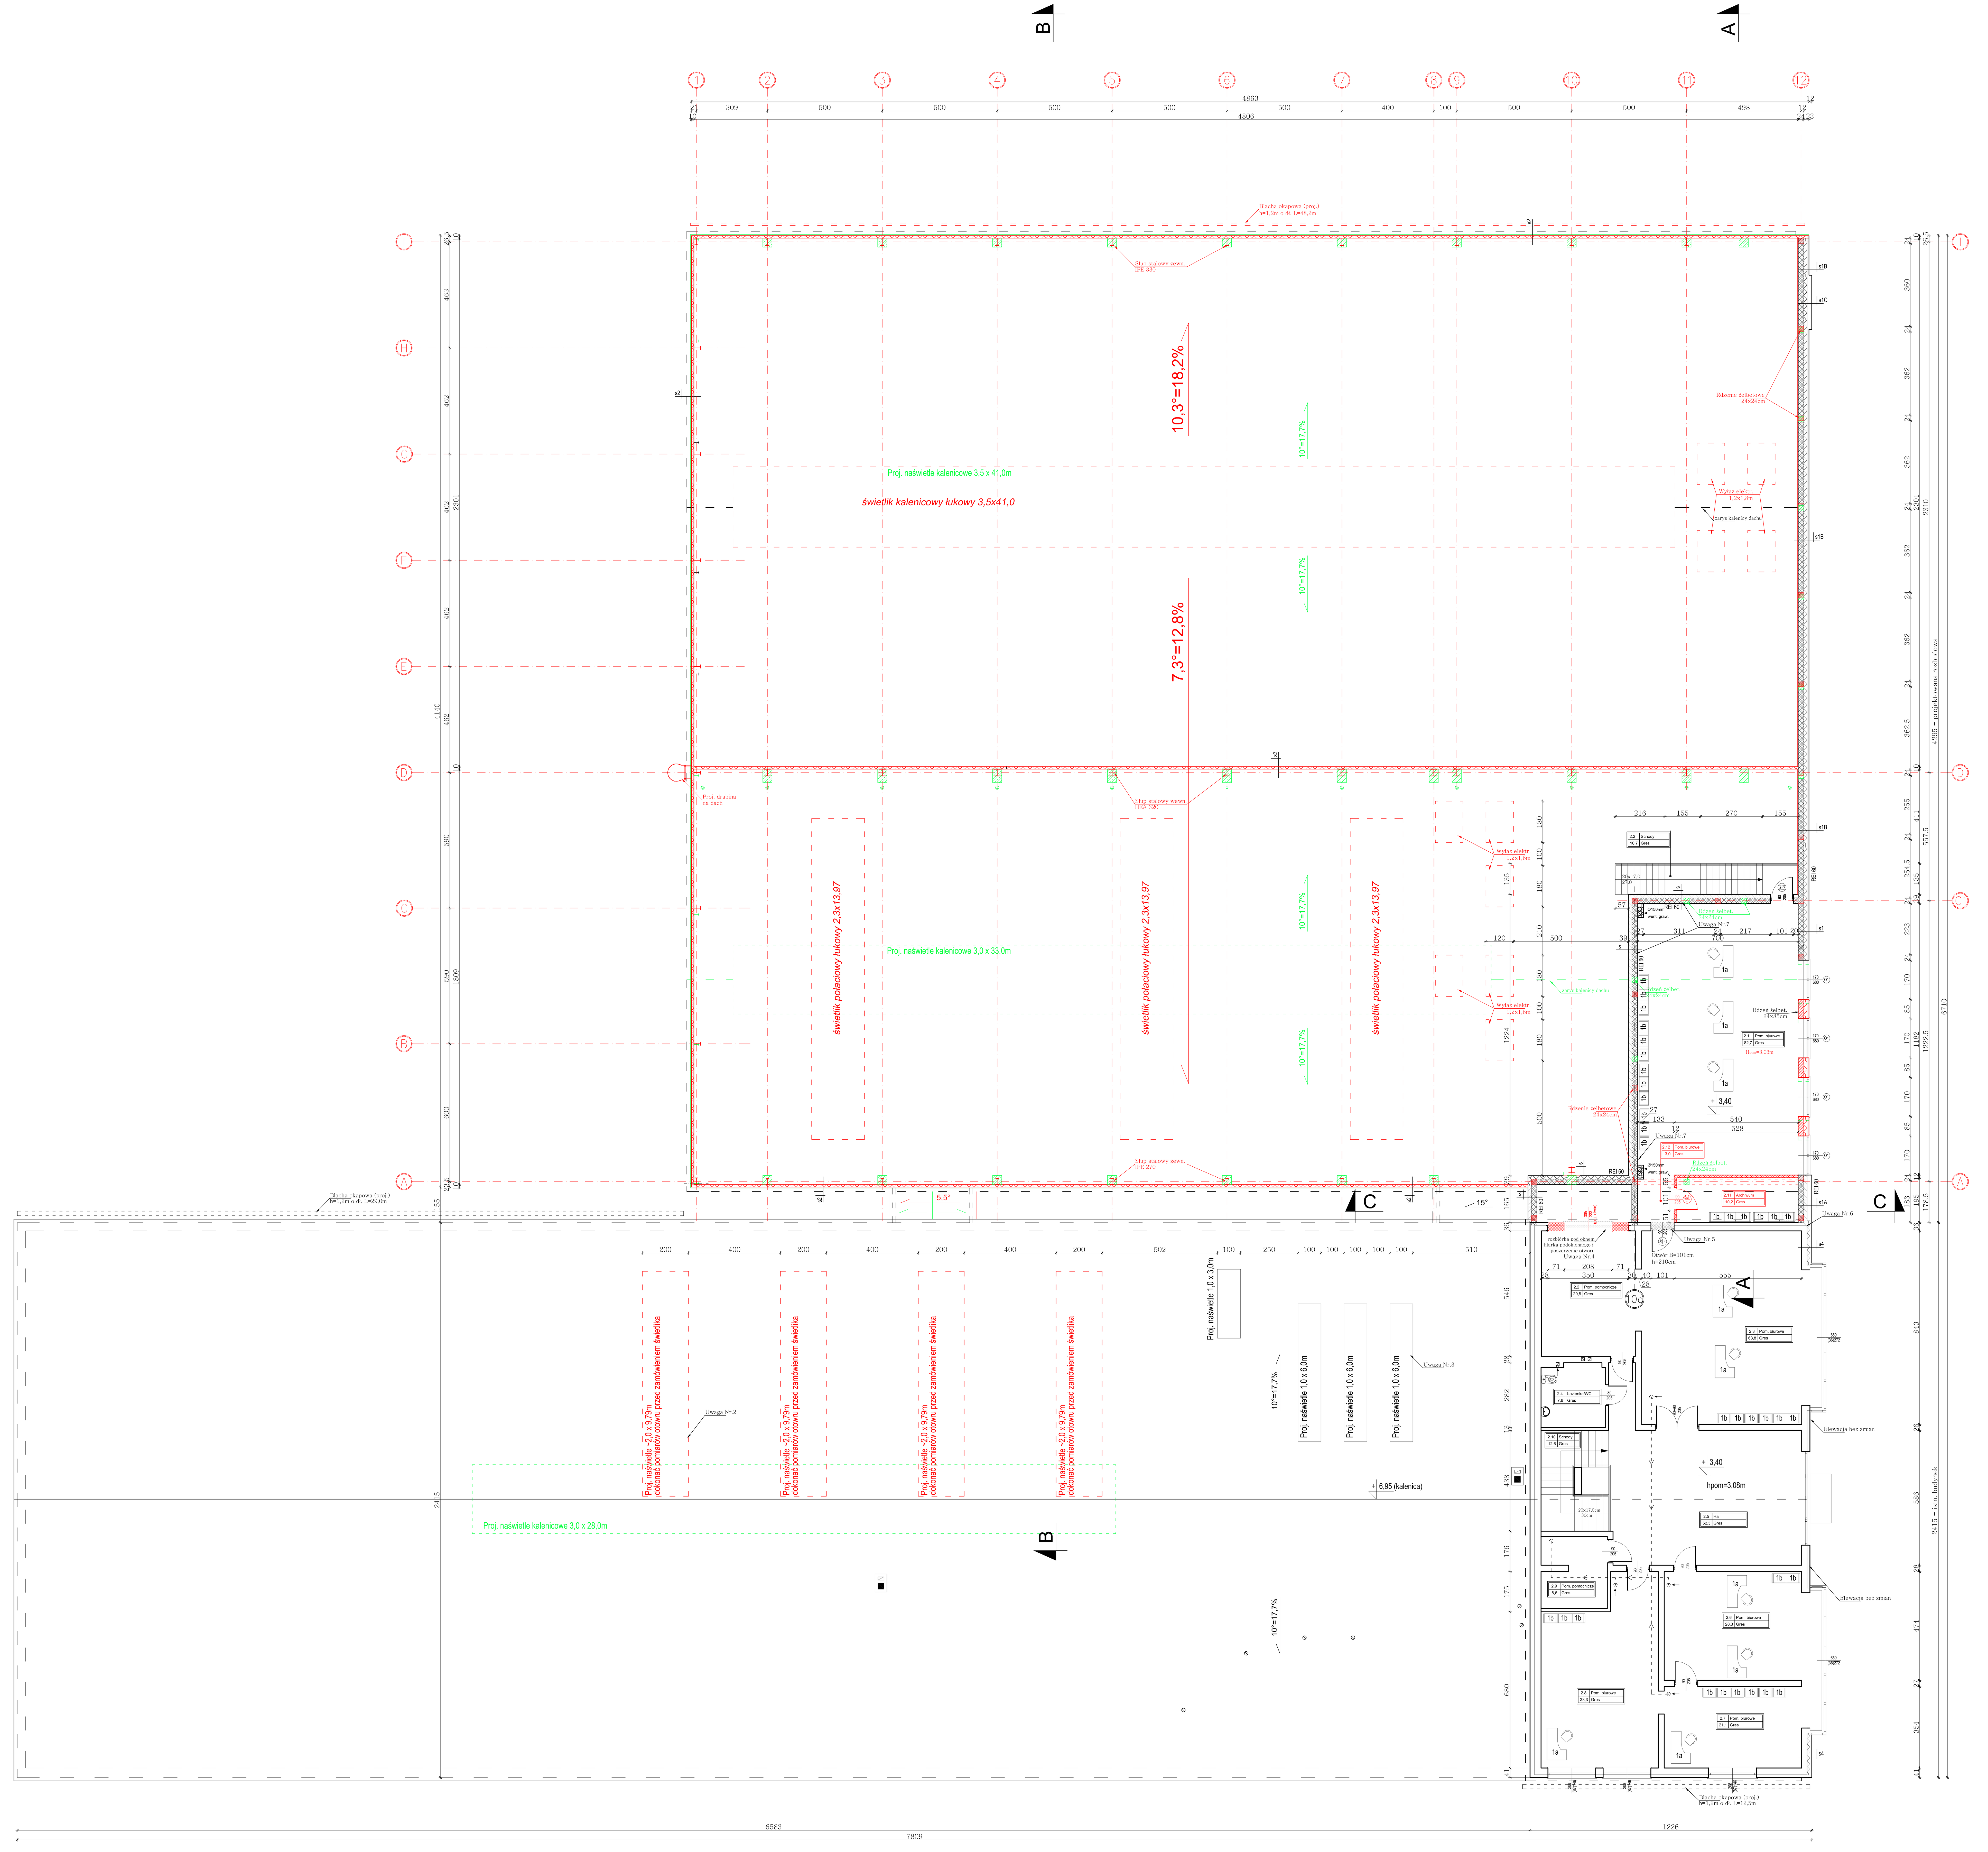

OPIS PRZEGRÓD:

s (REI 60)
- Tynk mineralny
- Wełna min. gr.15cm
- Bloczki wap.-piaskowe gr.24cm
- Tynk cem.wapienny gr.1,5cm

s1 (REI 60)
- Okładzina ceramiczna na ruszcie (ok.8cm)
- Wełna min. gr.15cm
- Bloczki wap.-piaskowe gr.24cm
- Tynk cem.wapienny gr.1,5cm

s1A (REI 60)
- Okładzina aluminiowa na ruszcie (ok.20cm)
- Wełna min. gr.15cm
- Bloczki wap.-piaskowe gr.24cm
- Tynk cem.wapienny gr.1,5cm

s1B (REI 60)
- Okładzina ceramiczna na ruszcie (ok.8cm)
- Wełna min. gr.15cm
- Bloczki wap.-piaskowe gr.24cm
- Blacha trapezowa T18 na podkonstrukcji stalowej

s1C (REI 60)
- Okładzina aluminiowa na ruszcie (ok.20cm)
- Wełna min. gr.15cm
- Bloczki wap.-piaskowe gr.24cm
- Blacha trapezowa T18 na podkonstrukcji stalowej

s2
- Płyta warstw. (rdzeń z wełny min.) gr.15cm
- Konstrukcja stalowa (rygle ścian)

s3
- Płyta warstw. gr.10cm
- Podkonstrukcja stalowa

s4
- Okładzina aluminiowa na ruszcie (ok.8cm)
- Wełna min. gr.12cm
- Istn. ściana murowana (gazobeton) gr.24cm
- Tynk cem.wapienny gr.1,5cm

LEGENDA:

- elementy projektowane wg. proj. zamiennego
- elementy projektowane wg. poprzedniej dokumentacji z których zrezygnowano
- ściany murowane istniejące
- wyburzenia(proj.)
- ściany murowane z bloczków silikatowych gr.24cm (proj. wg. poprzedniego opracowania)
- ściany z płyty warstwowej (proj. wg. poprzedniego opracowania)
- słupy i rdzenie żelbetowe (proj. wg. poprzedniego opracowania)
- stolarka projektowana (Dw1, 90/205)
- stolarka istniejąca (90/205)
- Proj. naświetle – naświetla kalenicowe oraz połaciowe w części projektowanej oraz na dachu istniejącym (proj.)

WYPOSAŻENIE TECHNOLOGICZNE

1a. Biurko 85x140cm z krzesłem obrotowym
1b. Regał (60x40cm)

UWAGI:
1. Elementy konstrukcyjne należy wykonywać na podstawie projektu wykonawczego w którym zawarte zostaną detale konstrukcyjne oraz detale szczegółów (dotyczy konstrukcji oraz elementów pomocniczych przy otworach bram i drzwi) .
2. Projektowane naświetla połaciowe w części istniejącego budynku należy oprzeć wykonać po wycięciu/usunieciu istn. płyty pokrycia dachu.
3. Projektowane pasma naświetla należy wykonać demontując (wycinając) istniejącą płytę warstwową dodając wymiany stalowe wg. proj. wykonawczego
4. Rozbiórki części muru pod parapetem okna należy prowadzić poprzez cięcie zwracając uwagę aby nie uszkodzić elementów murowych w bezpośrednim sąsiedztwie projektowanych otworów
5. Przed wykonaniem rozbiórki ścian należy wykonać nadproże stalowe z dwuteowników stalowych wg. proj. konstrukcyjnego wykonawczego
6. Projektowana ściana w osi "11" cofnięta o 15cm w stosunku do lica części konstrukcyjnej istniejącej ściany zewnętrznej budynku z uwagi na grubość warstw wykończeniowych (tj. ocieplenia i okładzin).
7. Ścianę należy murować do spodu pokrycia dachowego (tj. płyty warstwowej). Kominy wentylacyjne znajdujące się przy ścianie należy wykonać z okładziną z płyt GKF 2x15mm lub omurować cegłą pełną gr.12cm do spodu pokrycia dachowego. Przegroda o odporności ogniowej do stanu REI60 (należy stosować uszczelnienia systemowe) .

PROJEKT BUDOWLANY ZAMIENNY			
Rozbudowa budynku produkcyjno-magazynowego z częścią biurową NAZWA I ADRES INWESTYCJI: Białystok ul. Komunalna 11, dz. geod. nr. 93/247, 93/249, 124, 93/251, 93/253, 93/255, 93/257, 93/259, 93/261			
INWESTOR: Przedsiębiorstwo Toolco Kazimierz Mitroszewski 15-197 Białystok, ul. Komunalna 11			
TYTUŁ RYSUNKU: Rzut piętra		RYSUNEK: 8	SKALA: 1:100
IMIĘ I NAZWISKO PROJEKTANTA:	SPECJALNOŚĆ:	NR. UPR.	DATA I PODPIS:
mgr inż arch. Andrzej Kiluk PROJEKTANT	arch.	BŁ/3/89	30.07.2019
mgr inż. Katarzyna Chyży SPRAWDZAJĄCY	arch.	BŁ/78/98	30.07.2019
mgr inż. Piotr M. Puchowski PROJEKTANT	konstr.-bud.	PDL/0081/PBKb/18	30.07.2019
mgr inż. Karol Pieńkowski SPRAWDZAJĄCY	konstr.-bud.	PDL/0004/PBKb/18	30.07.2019