

MAPA DO CELÓW PROJEKTOWYCH

Jednostka ewidencyjna
identyfikator: 206101\_1
nazwa: Białystok

Obreń ewidencyjny
identyfikator: 0018
nazwa: Pieczurki - dz. nr 93/247, 93/249, 93/251, 93/253, 93/257, 93/255, 93/259, 93/261
Skala mapy 1:500

Nazwa układu współrzędnych
prostokątnych płaskich: 2000(B)
układ wysokości: Kronstadt 86

W granicach projektowanej inwestycji budowlanej
brak obciążeń o których mowa w § 80 ust. 4
Rozporządzenia MSWiA z dnia 9 listopada 2011 (Dz.U.263.poz.1572)




SKZIC ORIENTACJI
SKALA 1:10000

Data aktualności mapy: 23.08.2018r.
Sekcja mapy zasadniczej: 8.193.14.02.2.2
Oznaczenie kancelaryjne zgłoszonej pracy
DGE-11.664.2.2.2588.2018
Nr roboty: 171/2018
Sprządził:

Geodeta uprawniony
Imię i nazwisko, nr uprawnień
oraz data i podpis geodety uprawnionego,
który opracował mapę

INFORMACJA O PUNKTACH OSNOWY PODSTAWOWEJ I SZCZEGÓLWEJ W GRANICACH OPRACOWANIA
Table with columns: Nr punktu, Stan znaku i rodzaj stabilizacji

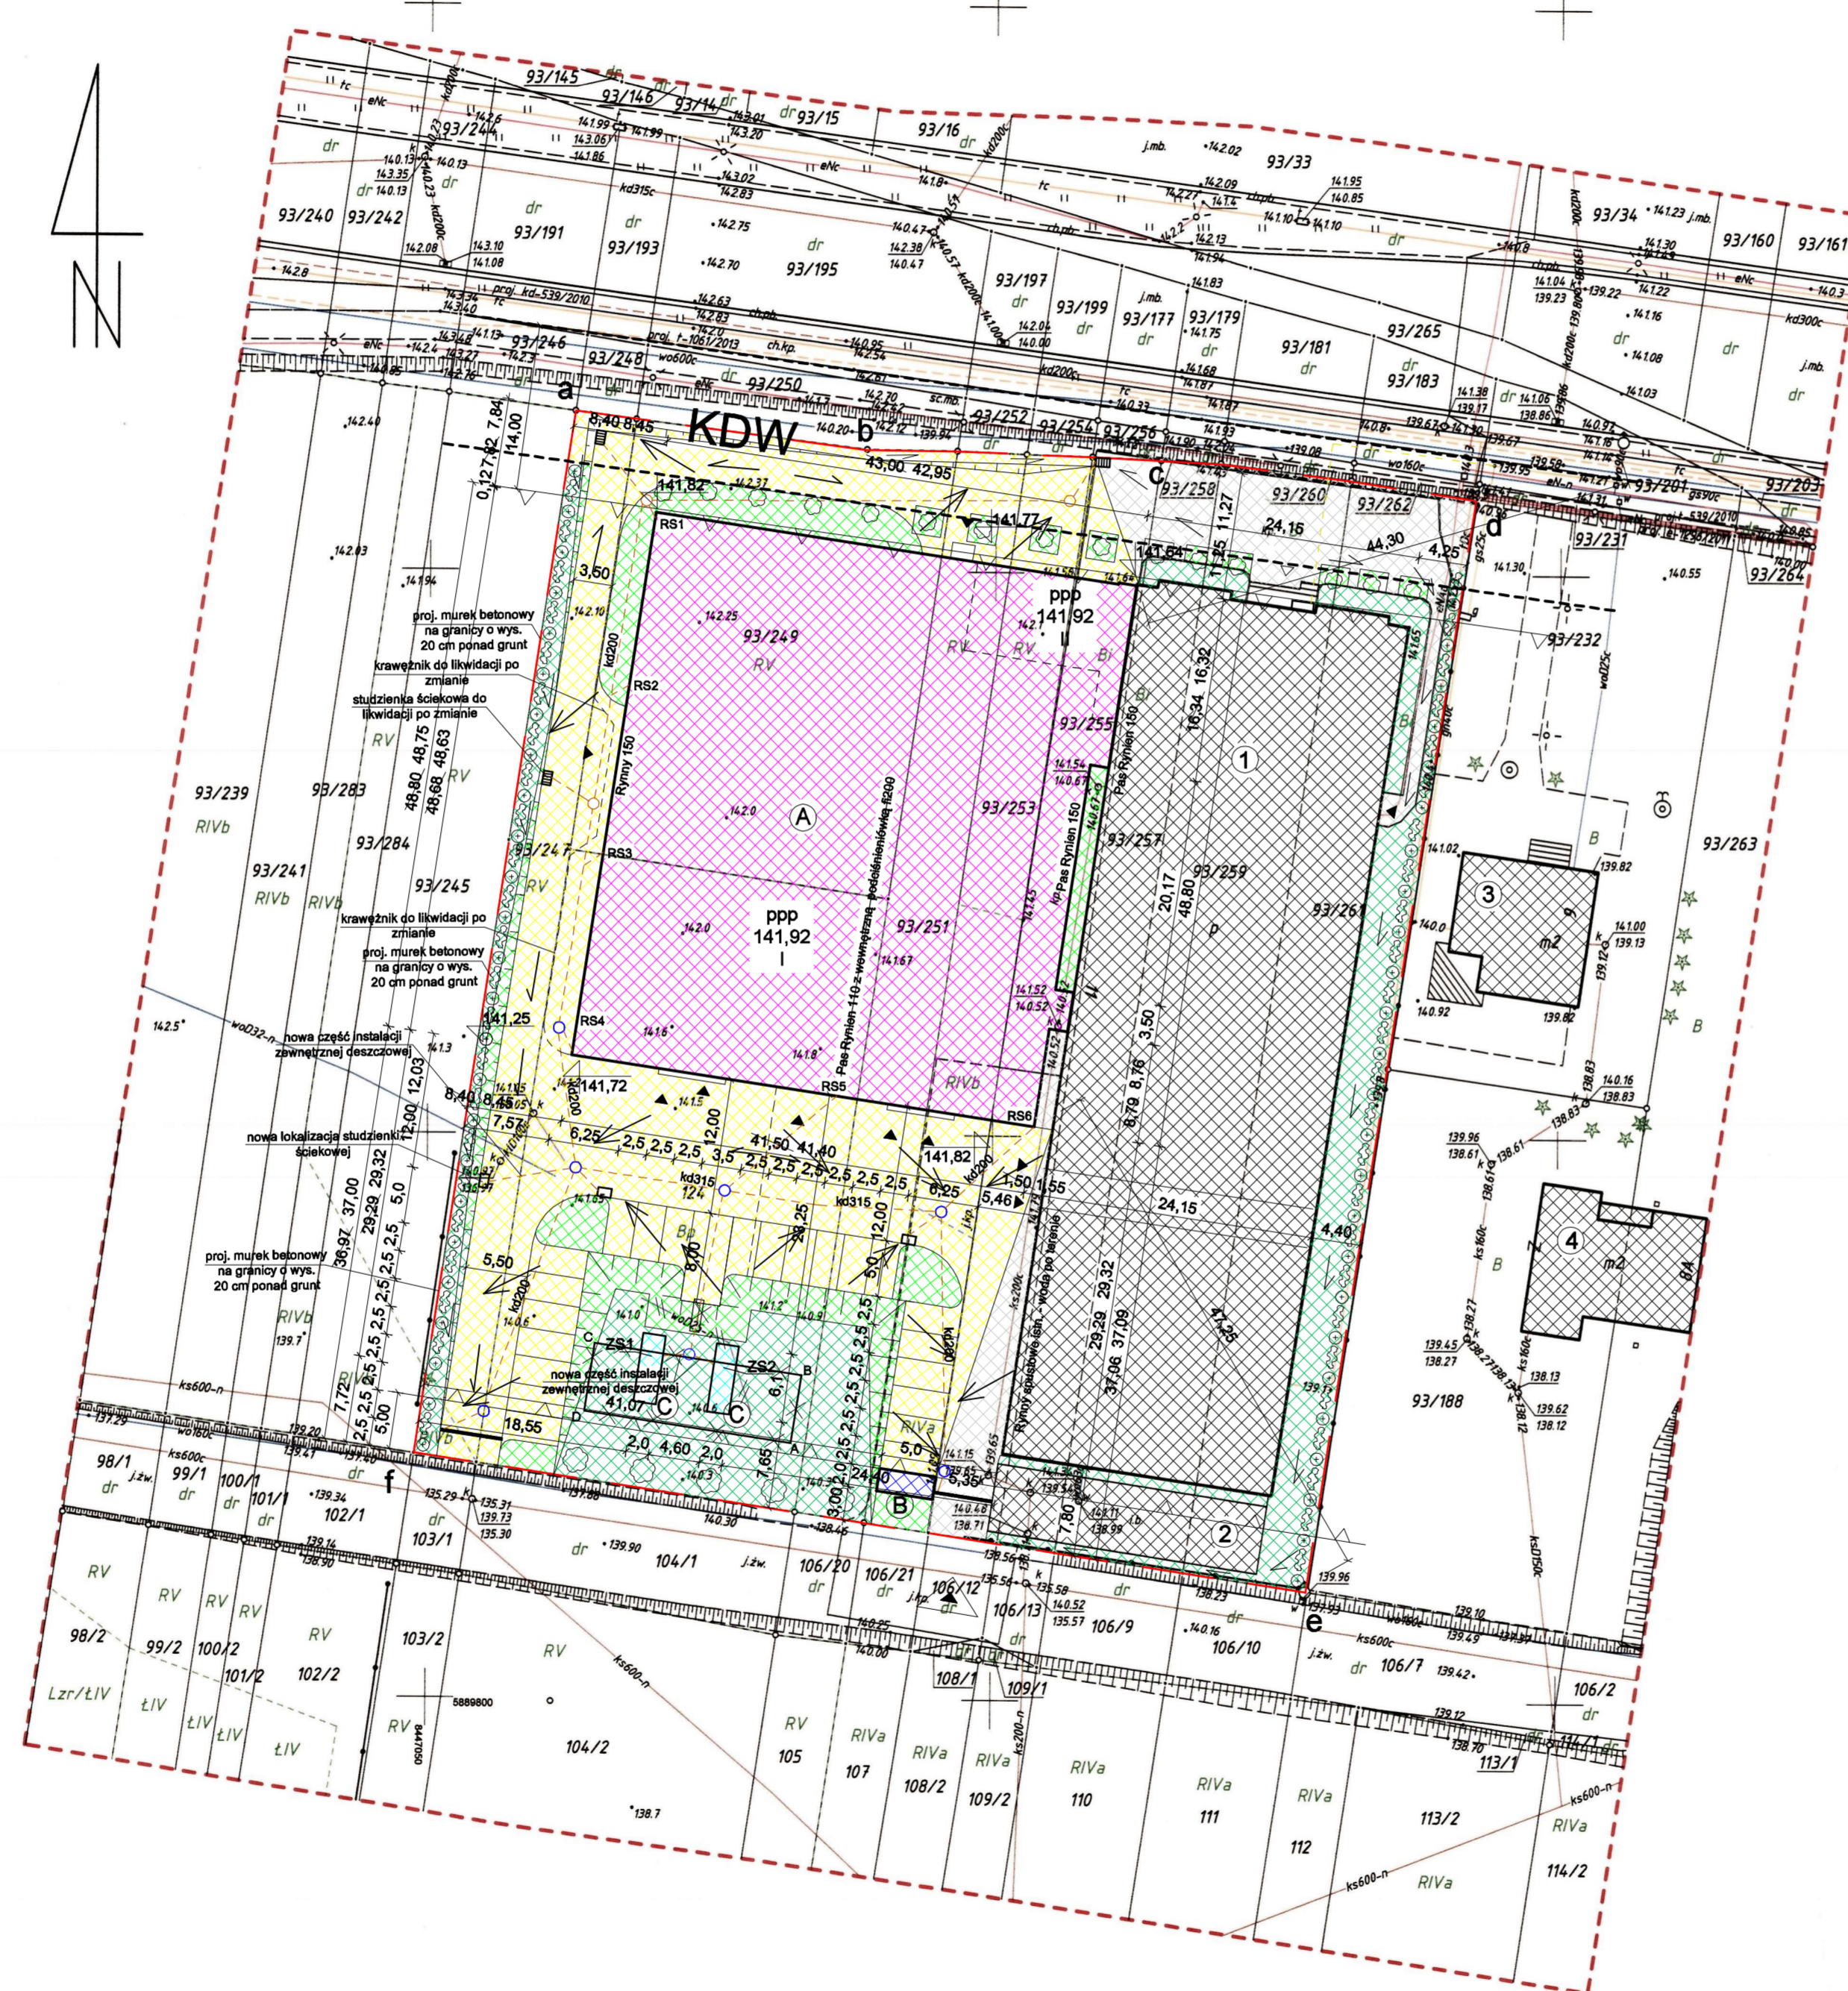

OPIS OBIEKTÓW BUDOWLANYCH PROJEKTOWANYCH

Table with 5 columns: Lp., Przeznaczenie, Konstrukcja (Ściany, Stropy), Dach (Konstrukcja, Pokrycie). Lists planned buildings and their technical specifications.

OPIS OBIEKTÓW BUDOWLANYCH ISTNIEJĄCYCH

Table with 5 columns: Lp., Przeznaczenie, Konstrukcja (Ściany, Stropy), Dach (Konstrukcja, Pokrycie). Lists existing buildings and their technical specifications.

LEGENDA:

- List of symbols and their meanings: planned production building, planned solidification, planned retention tank, planned access, existing access, planned low vegetation, existing low vegetation, access types, building entrances, main entrances, non-transferable building lines, planned scarps, water flow direction, planned trees, planned gas connections, existing water supply, existing sewerage, existing energy cables, existing telecommunication cables, external water supply installation, external rainwater installation, external rainwater installation with separator, retention module, tree shelter, planned internal road, planned crossing.

Bilans terenu działki nr geod. 93/247, 93/249, 93/251, 124, 93/253, 93/255, 93/257, 93/259, 93/261:
- powierzchnia istniejącej zabudowy: 2.070,00 m²
- powierzchnia proj. zabudowy: 2.043,82 m²
- powierzchnia proj. utwardzenia pod pojemnik na nieczystości stałe: 10,00 m²
- powierzchnia projektowanych dojeżdż. dojazdów: 1.505,09 m²
- powierzchnia istniejących dojeżdż. dojazdów: 368,00 m²
- powierzchnia projektowanej zieleni niskiej: 701,48 m²
- powierzchnia istniejącej zieleni niskiej: 588,81 m²

Powierzchnia działek do bilansu bez terenu KDW: 7.287,00 m²
Powierzchnia całkowita działek: 7.662,00 m²

PROJEKT ZAGOSPODAROWANIA DZIAŁEK (zamienny)

INWESTOR: Kazimierz Mitroszewski prowadzący działalność gospodarczą pod nazwą Przedsiębiorstwo TOOLCO, Kazimierz Mitroszewski, ul. Komunalna 11, 15-970 Białystok
ADRES: Białystok, ul. Komunalna,
NR. GEOD.: 93/247, 93/249, 93/251, 124, 93/253, 93/255, 93/257, 93/259, 93/261

PROJEKT ZAGOSPODAROWANIA DZIAŁEK (zamienny)
Table with columns: Nazwa i adres inwestycji, Nazwa obiektu, Rysunek, Skala, Data i podpis, Imię i nazwisko projektanta, Specjalność, Nr. upr., Data i podpis. Lists project details and personnel.

Przewidując, że niniejszy dokument został opracowany w wyniku przebadania kopii map, których załącznik zawiera opis techniczny wpisany do ewidencji państwowego zasobu geodezyjnego i kartograficznego.
PREZYDENT MIASTA BIAŁEGOSTOKU
29 SIE. 2018
z up. PREZYDENTA MIASTA Białegostoku
Inspektor Miejski Ośrodek Dokumentacji Geodezyjnej i Kartograficznej