


PRZEKRÓJ POPRZECZNY NR1 BEZ ZMIAN

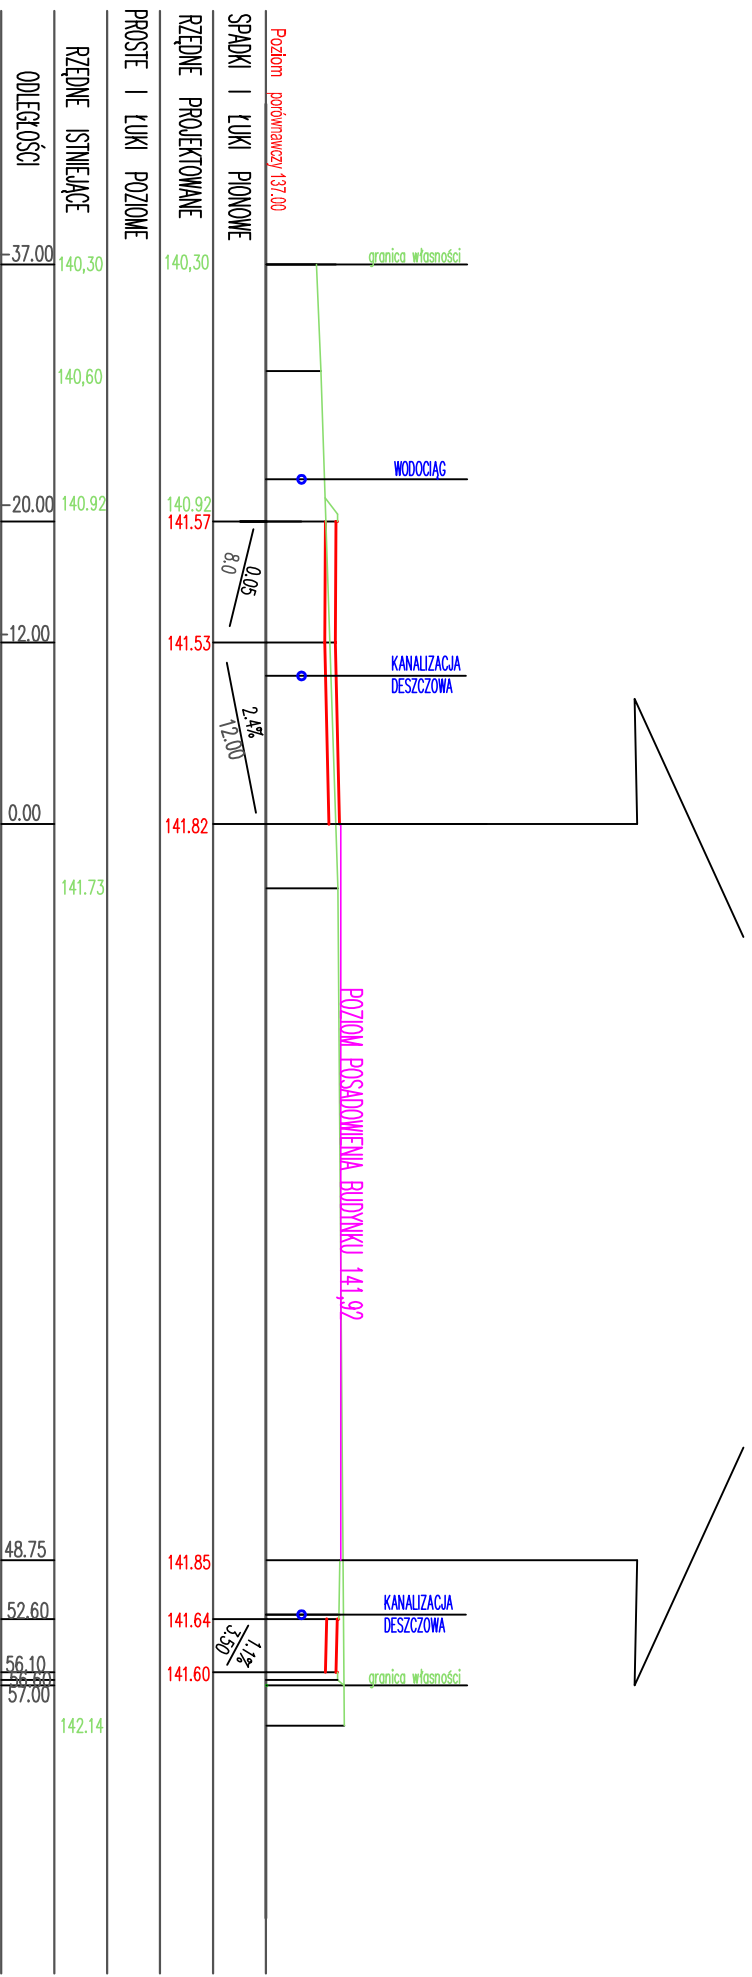

OBIEKT	ROZBUDOWA I PRZEbudowa BUDYNKU PROJEKCYJNO-MAGAZYNOWEGO Z CZĘŚCIĄ BIUROWĄ	Nr rys.	3
nazwa rysunku	PRZEKRÓJ POPRZECZNY NR 1	SKALA	1:50/500
autor projektu	inż. JERZY AUCHINIUK UP-RZDZP W-wa 105/72	PROJEKT BUDOWLANY	
opracował	mgr inż. JAN E. ROMANOWICZ	DATA	06.2018
