


PRZEKRÓJ POPRZECZNY NR2 BEZ ZMIAN

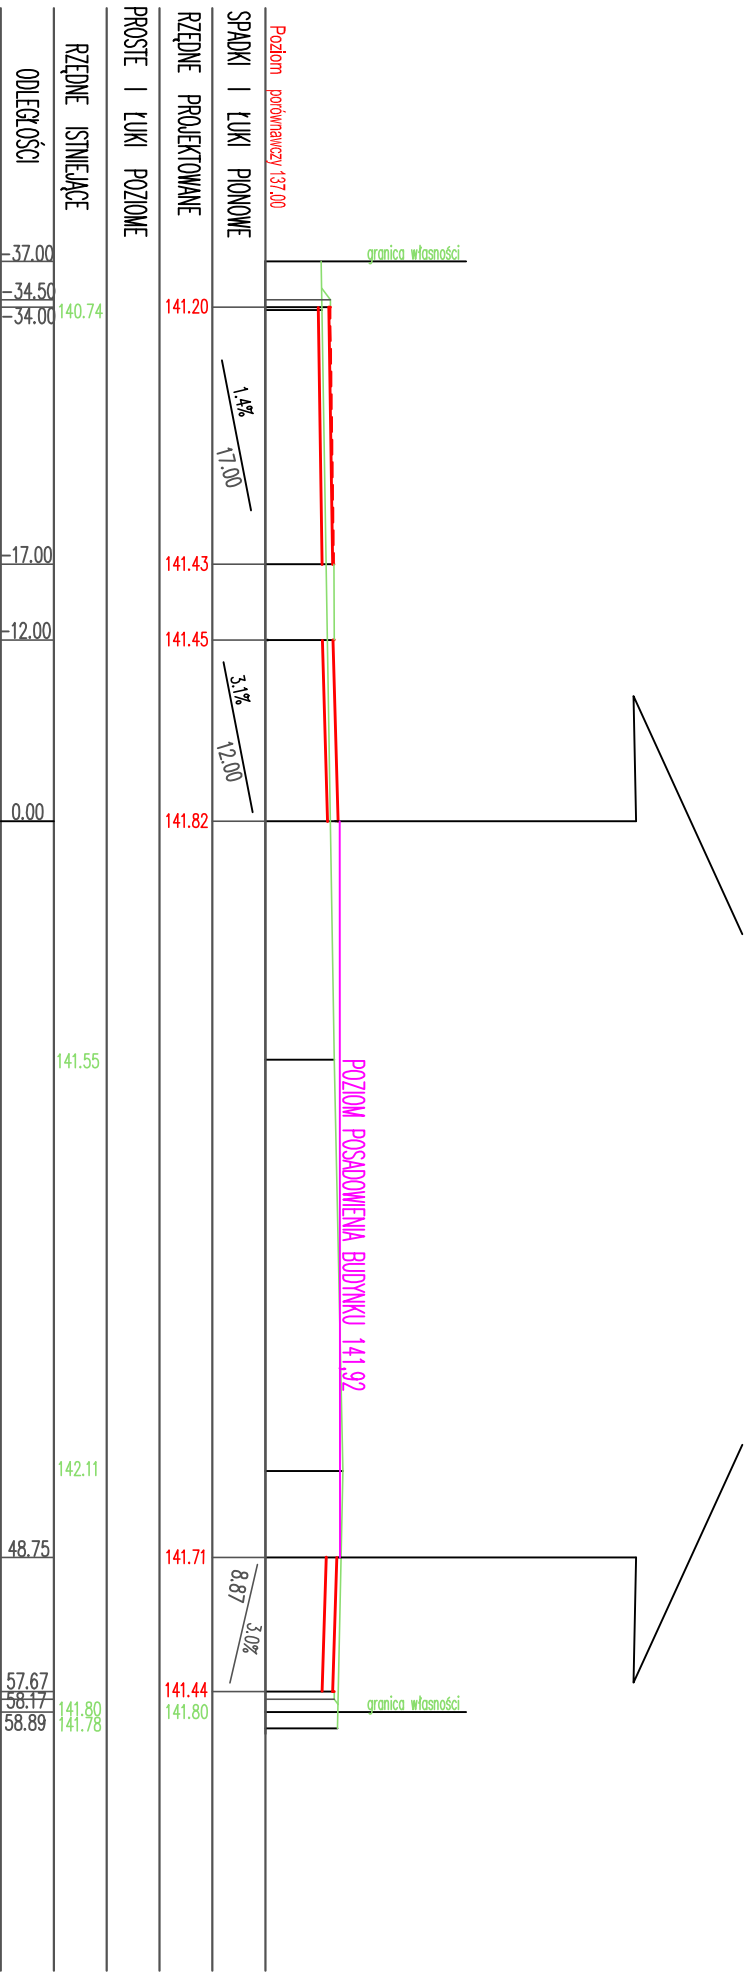

OBIEKT	ROZBUDOWA I PRZEBUDOWA BUDYNKU PRODUKCYJNO-MAGAZYNOWEGO Z CZĘŚCIĄ BIUROWĄ	Nr rys.	4
nazwa rysunku	PRZEKRÓJ POPRZECZNY NR 2	SKALA	1:50/500
autor projektu	inż. JERZY AUCHINIUK UPR.WZDP W-wa 106/72	PROJEKT BUDOWLANY	DATA
opracował	mgr inż. JAN E. ROMANOWICZ		06.2018
